

SUPERFICIES ÚTILES CERRADAS

-01_Planta Sótano	41,40 m²
00_PLANTA BAJA	66,47 m²
01_PLANTA PRIMERA	61,39 m²
TOTAL SUP. ÚTIL CERRADA	169,25 m²
TOTAL SUPERFICIE ÚTIL CERRADA	


Patio inglés	1,23 m²
Patio delantero	59,25 m²
Porche delantero	4,91 m²
Porche trasero	20,63 m²
Patio trasero	55,23 m²
Piscina *Opcional	18,00 m²
Terraza	9,46 m²

TOTAL SUP. ÚTIL ABIERTA

SUP. CONSTRUIDAS CERRADAS

-01_Planta Sótano	50,46 m²
00_Planta Baja	76,65 m²
01_Planta Primera	71,36 m²
TOTAL SUP. CONSTRUIDA CERRADA	198,47 m²
SUP. CONSTRUIDAS ABIERTAS	

-01_Planta Sótano	2,28 m²
00_Planta Baja	167,93 m²
01_Planta Primera	10,81 m²
TOTAL SUP. CONSTRUIDA ABIERTA	181,02 m²

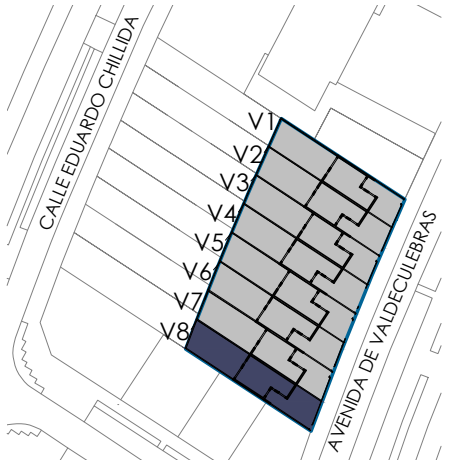


GESTIONA


Sinergia24

PROYECTO


AUNA
ARQUITECTOS

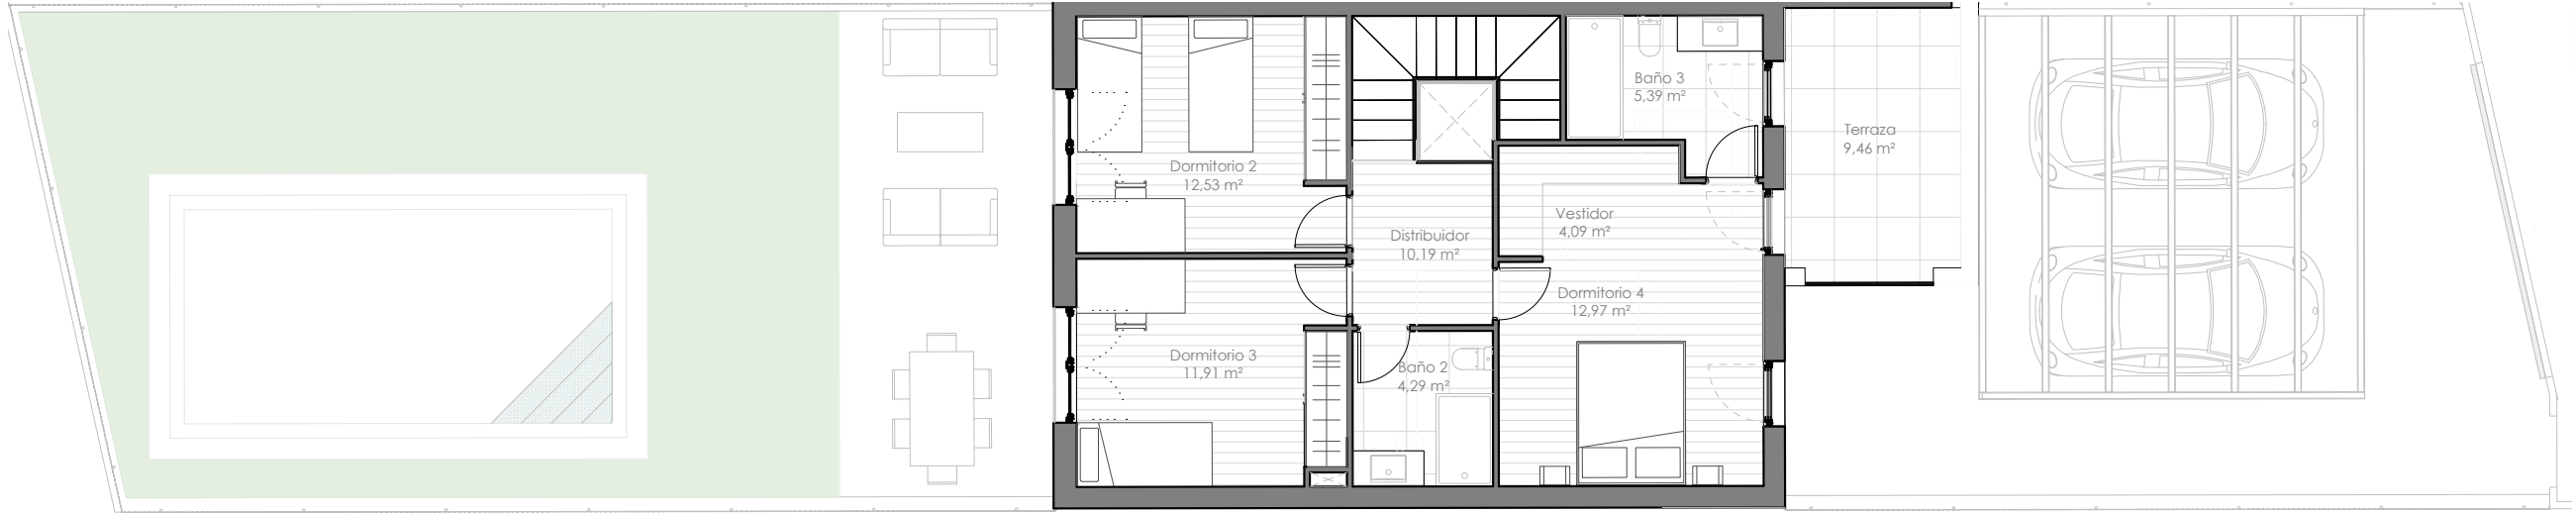

PLANTA PRIMERA

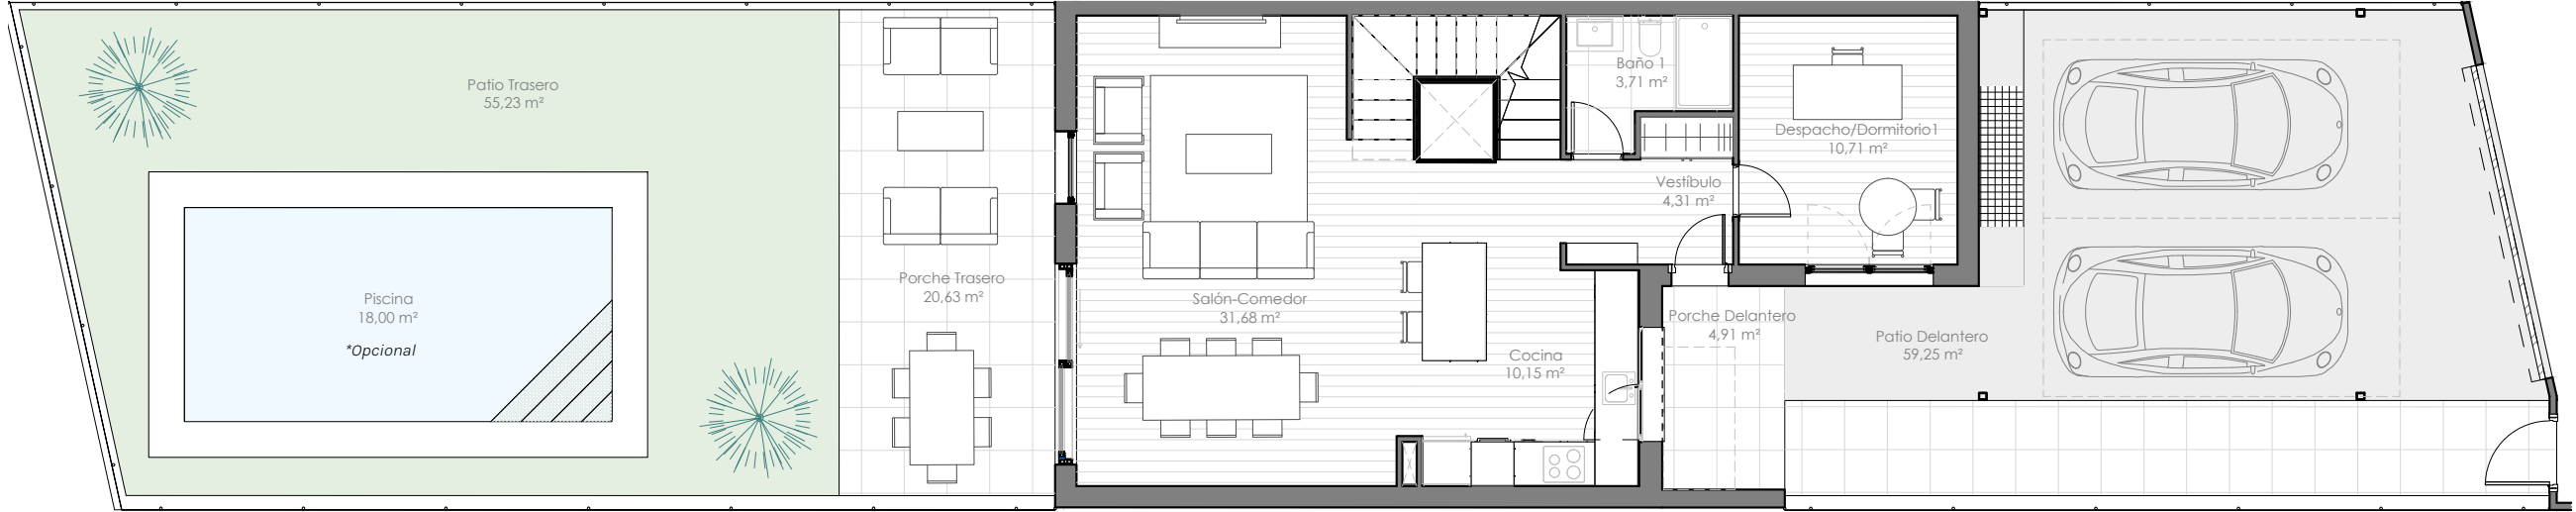

PLANTA BAJA

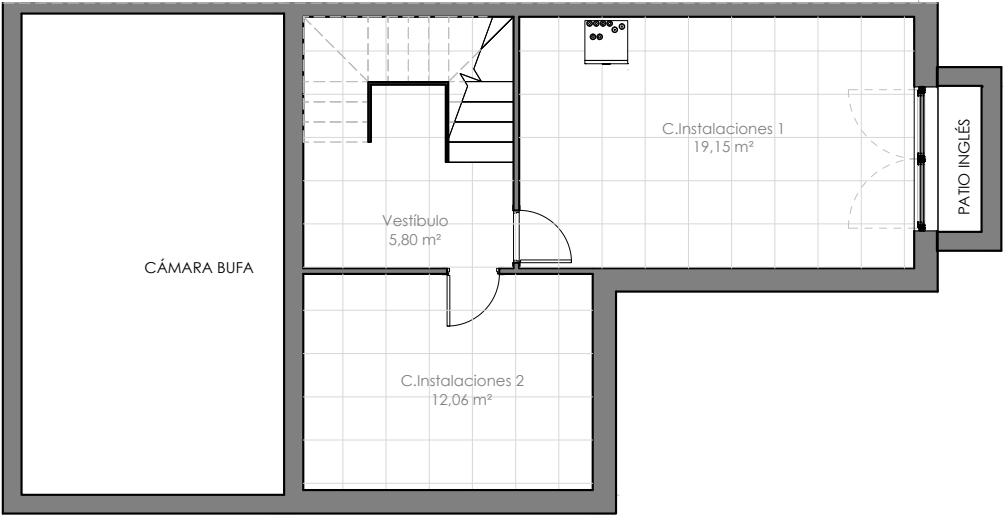

PLANTA SÓTANO

ESCALA 1/100_DIN A 3



Nota: Promueve Junco HCP S.COOP. Planos y superficies orientativas. No constituye documento contractual. Sujeto a modificaciones a criterio de la Dirección Facultativa por razones técnicas, constructivas, estéticas, urbanísticas y/o normativas. El mobiliario representado en cada una de las estancias se dibuja para orientar sobre el tamaño de estas y sus posibilidades. NO ESTA INCLUIDO en ningún caso. Distribución de aparatos sanitarios y giros de puerta no vinculante.

EFICIENCIA
ENERGETICA "A"
Provisional

