



PLANTA PRIMERA

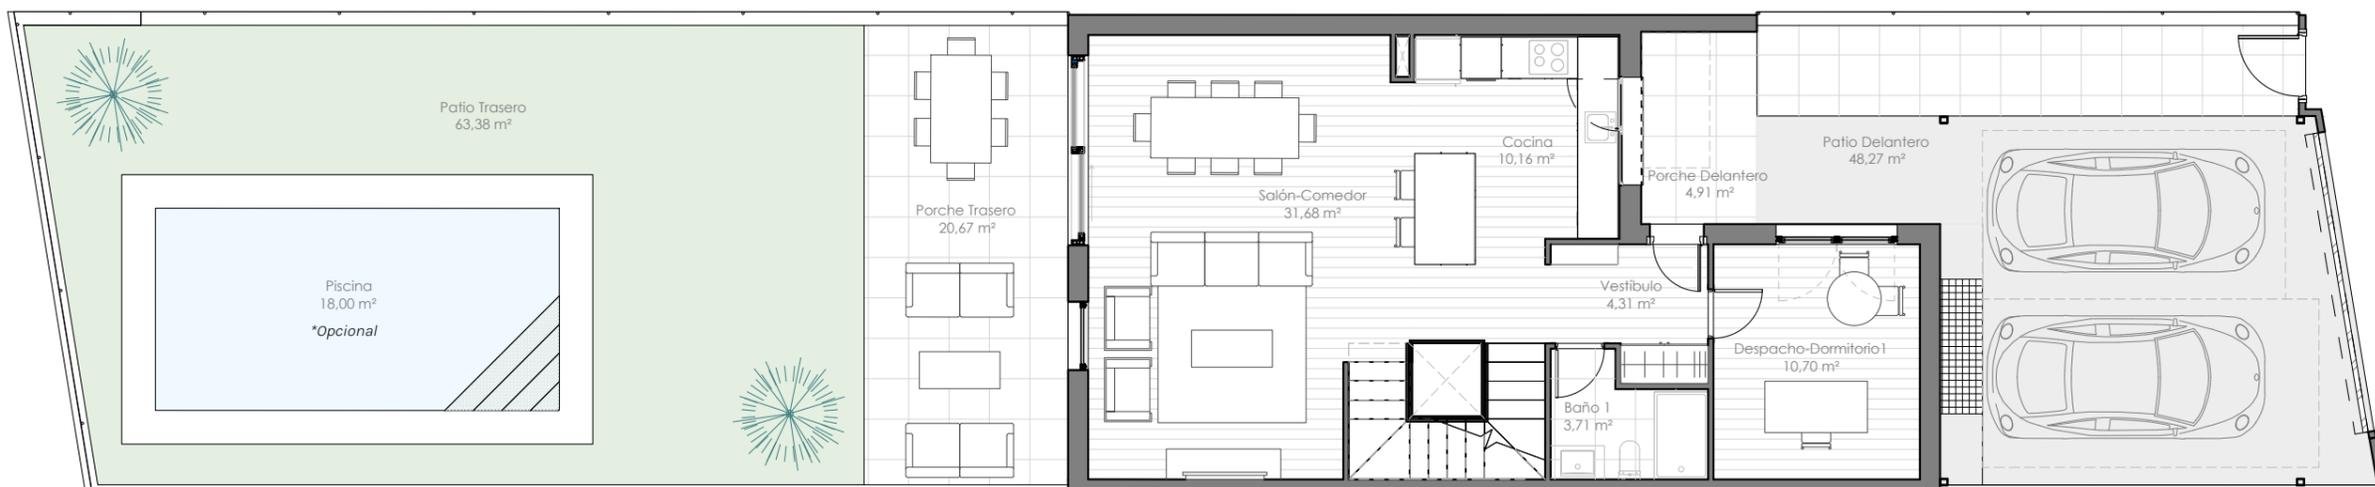

PLANTA BAJA

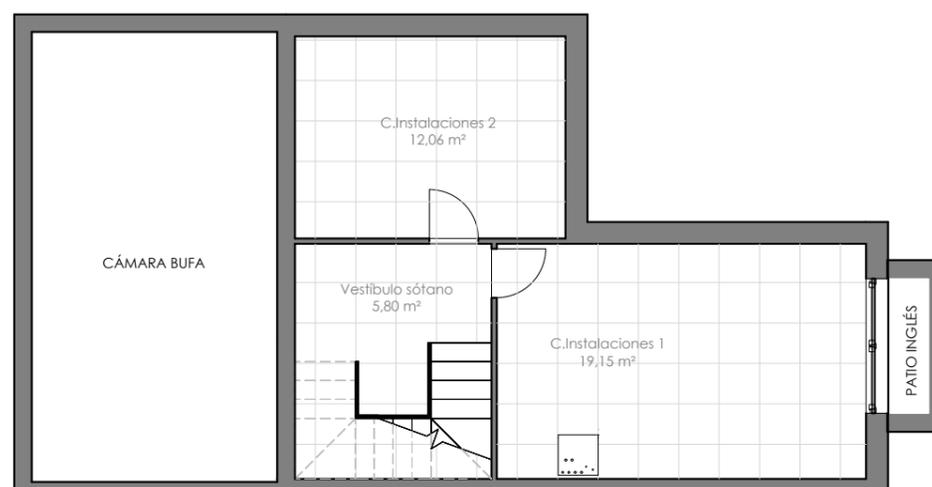

PLANTA SÓTANO

SUPERFICIES ÚTILES CERRADAS	
-01_Planta Sótano	41,40 m ²
00_PLANTA BAJA	66,45 m ²
01_PLANTA PRIMERA	61,38 m ²
TOTAL SUP. ÚTIL CERRADA	169,23 m²
SUPERFICIES ÚTILES ABIERTAS	
Patio inglés	1,24 m ²
Patio delantero	48,27 m ²
Porche delantero	4,91 m ²
Porche trasero	20,67 m ²
Patio trasero	63,38 m ²
Piscina *Opcional	18,00 m ²
Terraza	9,46 m ²
TOTAL SUP. ÚTIL ABIERTA	165,94 m²
SUP. CONSTRUIDAS CERRADAS	
-01_Planta Sótano	50,46 m ²
00_Planta Baja	76,64 m ²
01_Planta Primera	71,36 m ²
TOTAL SUP. CONSTRUIDA CERRADA	198,46 m²
SUP. CONSTRUIDAS ABIERTAS	
-01_Planta Sótano	2,28 m ²
00_Planta Baja	165,08 m ²
01_Planta Primera	10,81 m ²
TOTAL SUP. CONSTRUIDA ABIERTA	178,17 m²



GESTIONA

Sinergia24

PROYECTO

AUNIA
ARQUITECTOS

ESCALA 1/100_DIN A 3



Nota: Promueve Junco HCP S.COOP. Planos y superficies orientativas. No constituye documento contractual. Sujeto a modificaciones a criterio de la Dirección Facultativa por razones técnicas, constructivas, estéticas, urbanísticas y/o normativas. El mobiliario representado en cada una de las estancias se dibuja para orientar sobre el tamaño de estas y sus posibilidades. NO ESTA INCLUIDO en ningún caso. Distribución de aparatos sanitarios y giros de puerta no vinculante.

EFICIENCIA ENERGETICA "A"
Provisional