

Vivienda 03

OASIS

Las Artes

SUPERFICIES ÚTILES CERRADAS

-01_Planta Sótano 41,98 m²

41,40 m² 67,40 m²

00_PLANTA BAJA 66,45 m² 62,50 m²

01_PLANTA PRIMERA 61,38 m² **171,88 m²**

TOTAL SUPERFICIE ÚTIL CERRADA

Patio inglés 1,24 m²

Patio delantero 48,80 m²

Porche delantero 5,11 m²

Porche trasero 20,78 m²

Patio trasero 64,99 m²

Piscina *Opcional 18,00 m²

Terraza 9,46 m²

TOTAL SUP. ÚTIL ABIERTA 168,38 m²

SUP. CONSTRUIDAS CERRADAS

-01_Planta Sótano 50,82 m²

00_Planta Baja 76,95 m²

01_Planta Primera 71,65 m²

TOTAL SUP. CONSTRUIDA CERRADA 199,42 m²

SUP. CONSTRUIDAS ABIERTAS

-01_Planta Sótano 2,28 m²

00_Planta Baja 164,63 m²

01_Planta Primera 10,81 m²

TOTAL SUP. CONSTRUIDA ABIERTA 177,72 m²




GESTIONA


Sinergia24

PROYECTO


AUNIA
ARQUITECTOS

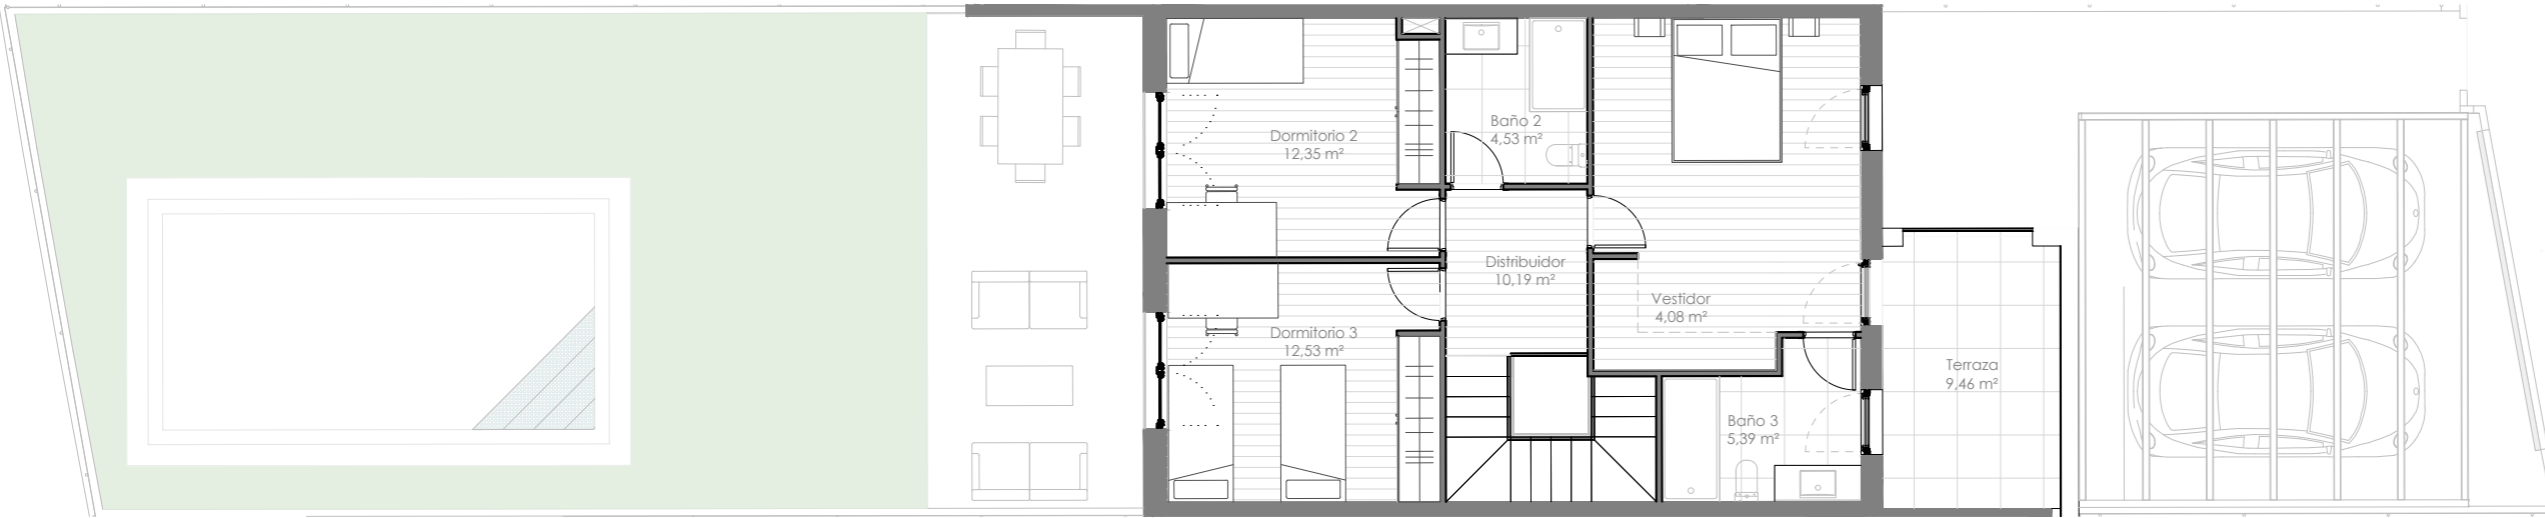

PLANTA PRIMERA

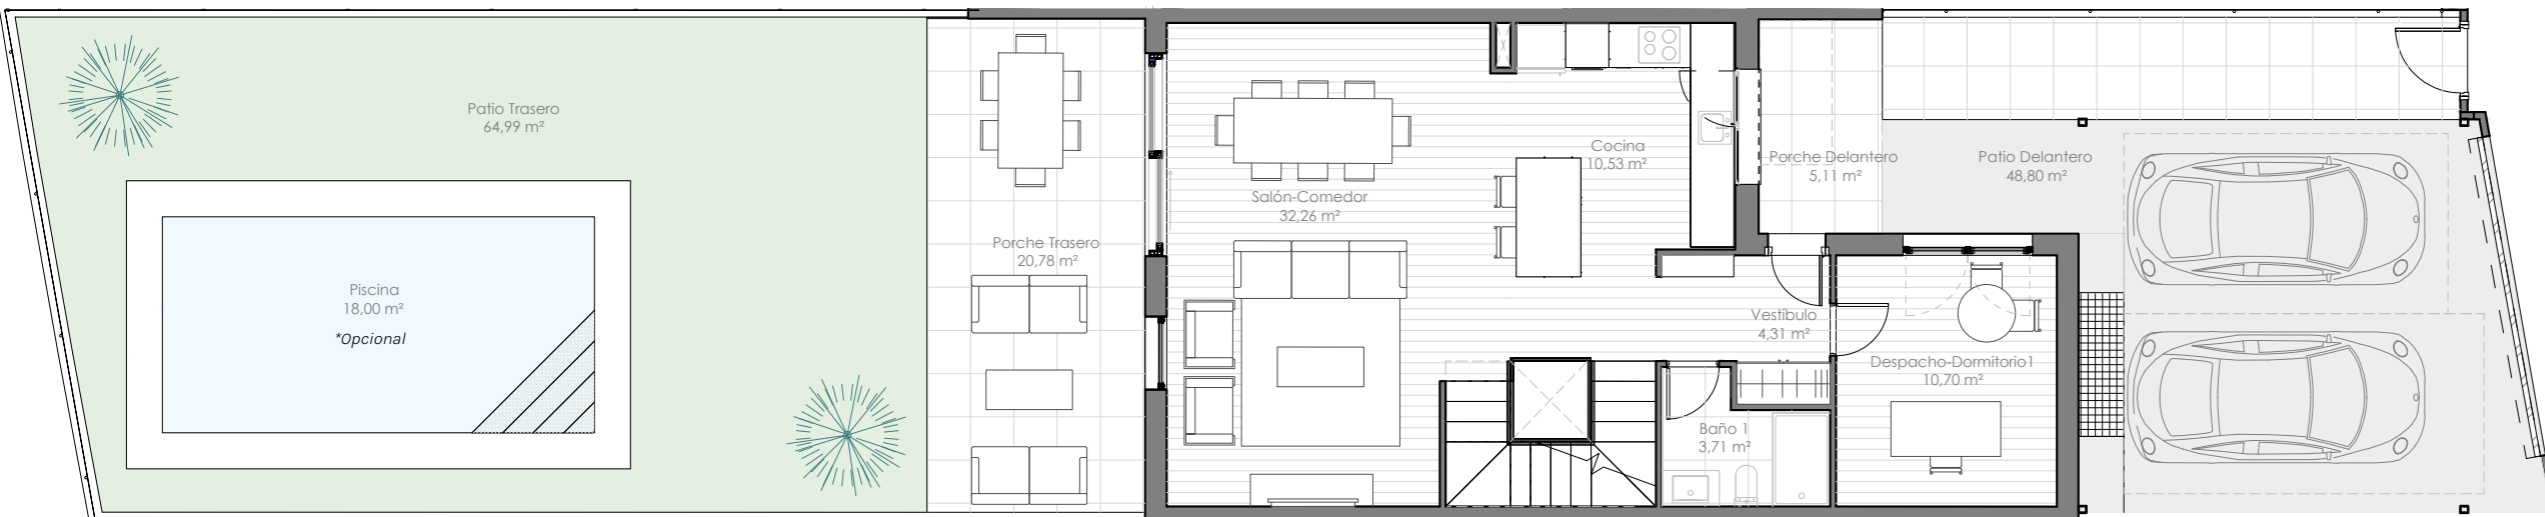


PLANTA BAJA

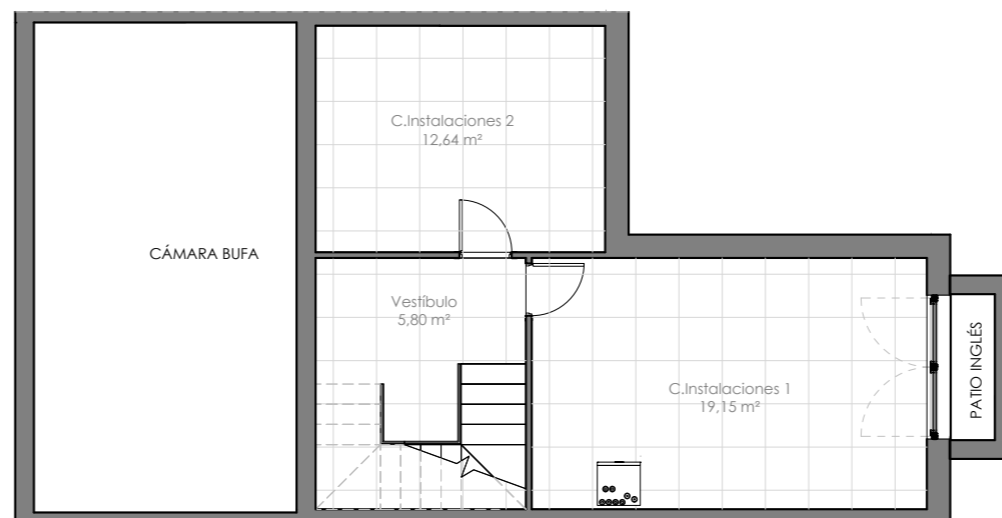

PLANTA SÓTANO

ESCALA 1/100_DIN A 3

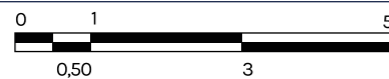

Nota: Promueve Junco HCP S.COOP. Planos y superficies orientativas. No constituye documento contractual. Sujeto a modificaciones a criterio de la Dirección Facultativa por razones técnicas, constructivas, estéticas, urbanísticas y/o normativas. El mobiliario representado en cada una de las estancias se dibuja para orientar sobre el tamaño de estas y sus posibilidades. NO ESTA INCLUIDO en ningún caso. Distribución de aparatos sanitarios y giros de puerta no vinculante.

EFICIENCIA
ENERGETICA "A"
Provisional