

SUPERFICIES ÚTILES CERRADAS

-01_Planta Sótano	41,98 m ²
00_PLANTA BAJA	67,37 m ²
01_PLANTA PRIMERA	62,47 m ²
TOTAL SUP. ÚTIL CERRADA	171,83 m²
TOTAL SUPERFICIE ÚTIL CERRADA	

Patio inglés	1,23 m ²
Patio delantero	49,24 m ²
Porche delantero	5,11 m ²
Porche trasero	20,77 m ²
Patio trasero	65,42 m ²
Piscina *Opcional	18,00 m ²
Terraza	9,46 m ²

TOTAL SUP. ÚTIL ABIERTA

TOTAL SUP. ÚTIL ABIERTA	169,23 m²
SUP. CONSTRUIDAS CERRADAS	
-01_Planta Sótano	50,85 m ²
00_Planta Baja	76,98 m ²
01_Planta Primera	71,68 m ²
TOTAL SUP. CONSTRUIDA CERRADA	199,52 m²

SUP. CONSTRUIDAS ABIERTAS

-01_Planta Sótano	2,28 m ²
00_Planta Baja	165,61 m ²
01_Planta Primera	10,81 m ²
TOTAL SUP. CONSTRUIDA ABIERTA	178,70 m²




GESTIONA

Sinergia24


PROYECTO

AUNIA
ARQUITECTOS

**EFICIENCIA
ENERGETICA "A"**
Provisional

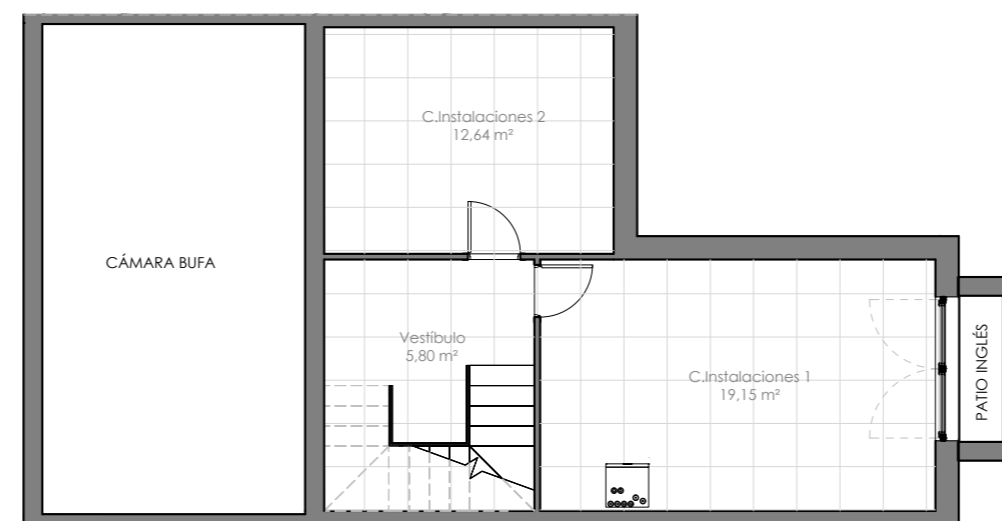

PLANTA SÓTANO

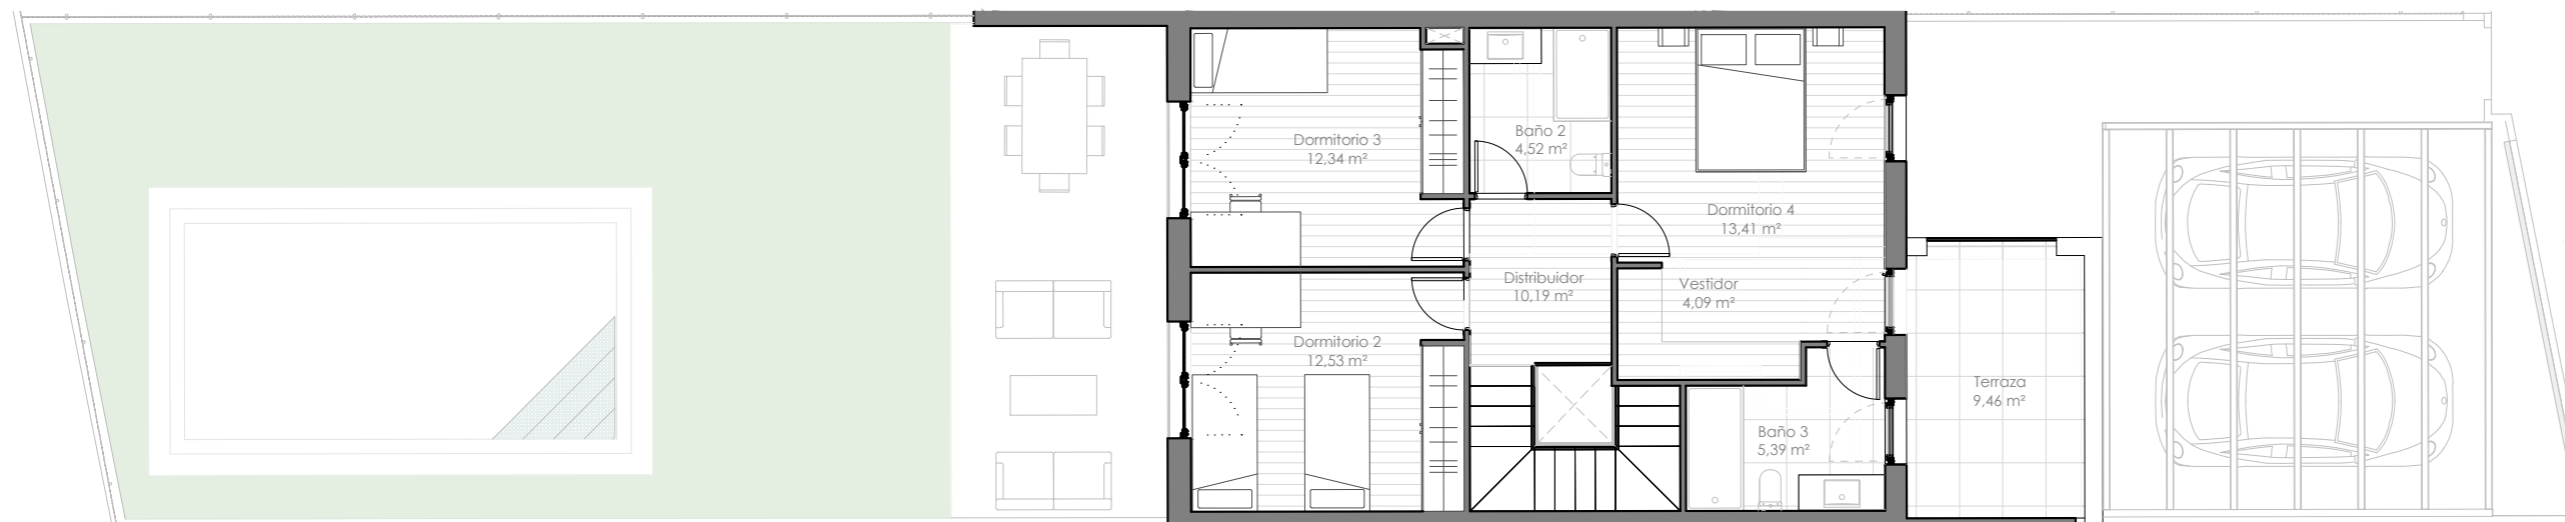


PLANTA PRIMERA



PLANTA BAJA

ESCALA 1/100_DIN A 3

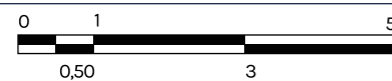

Nota: Promueve Junco HCP S.COOP. Planos y superficies orientativas. No constituye documento contractual. Sujeto a modificaciones a criterio de la Dirección Facultativa por razones técnicas, constructivas, estéticas, urbanísticas y/o normativas. El mobiliario representado en cada una de las estancias se dibuja para orientar sobre el tamaño de estas y sus posibilidades. NO ESTA INCLUIDO en ningún caso. Distribución de aparatos sanitarios y giros de puerta no vinculante.