

SUPERFICIES ÚTILES CERRADAS

-01_Planta Sótano	41,98 m ²
41,40 m ²	67,41 m ²
00_PLANTA BAJA 66,45 m ²	62,50 m ²
01_PLANTA PRIMERA 61,38 M ²	171,90 m²
TOTAL SUPERFICIE ÚTIL CERRADA	

Patio inglés	1,24 m ²
Patio delantero	59,08 m ²
Porche delantero	5,13 m ²
Porche trasero	20,83 m ²
Patio trasero	55,80 m ²
Piscina *Opcional	18,00 m ²
Terraza	9,46 m ²
TOTAL SUP. ÚTIL ABIERTA	169,54 m²

SUP. CONSTRUIDAS CERRADAS

-01_Planta Sótano	50,87 m ²
00_Planta Baja	76,98 m ²
01_Planta Primera	71,80 m ²
TOTAL SUP. CONSTRUIDA CERRADA	199,64 m²

SUP. CONSTRUIDAS ABIERTAS


-01_Planta Sótano	2,28 m ²
00_Planta Baja	165,97 m ²
01_Planta Primera	10,81 m ²
TOTAL SUP. CONSTRUIDA ABIERTA	179,06 m²




GESTIONA




PROYECTO

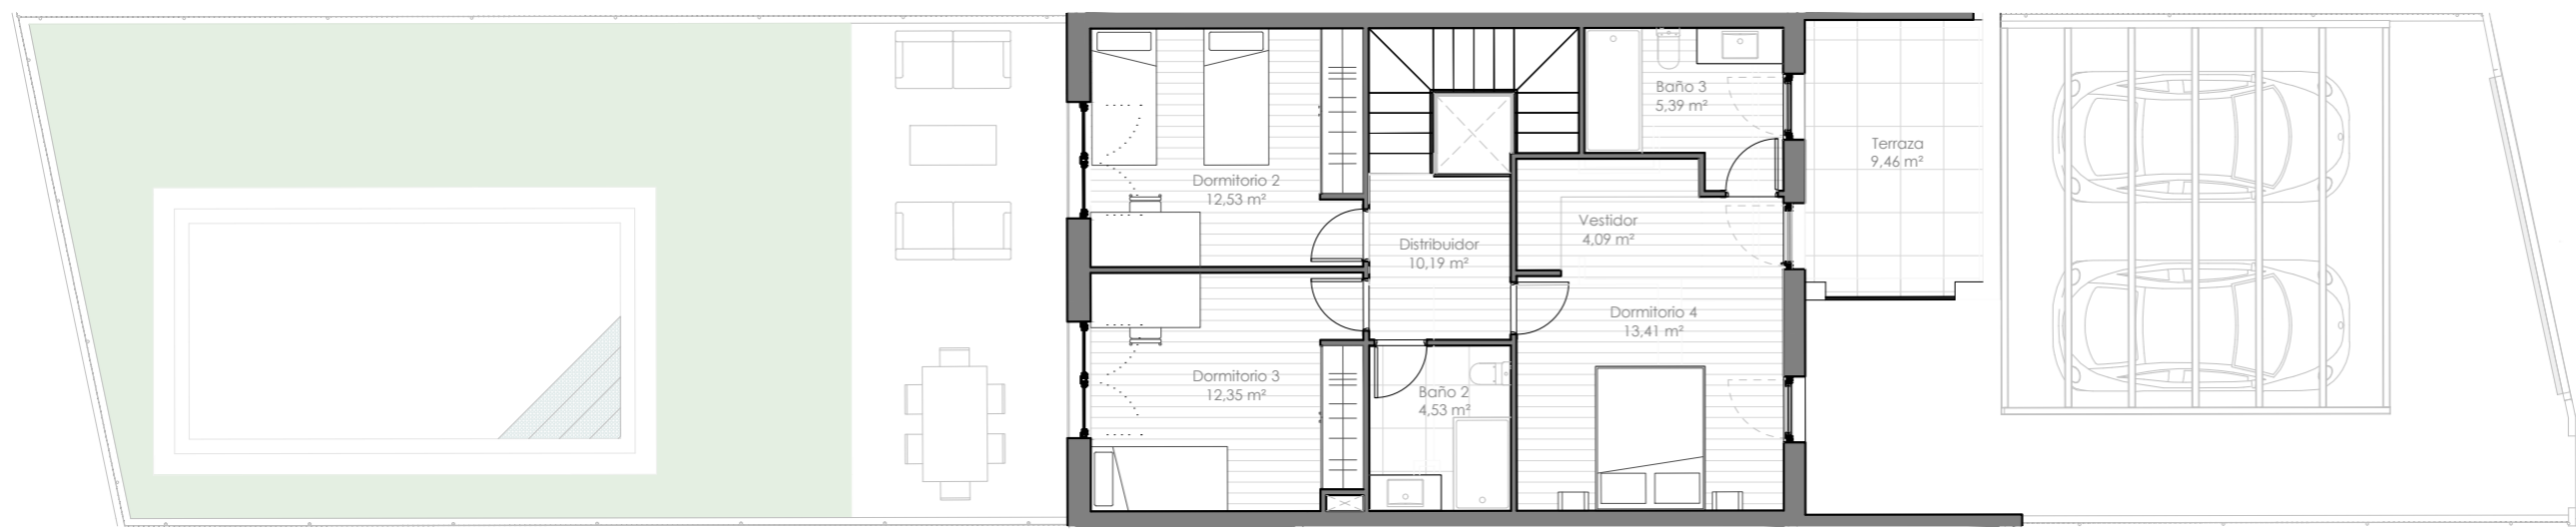

PLANTA PRIMERA

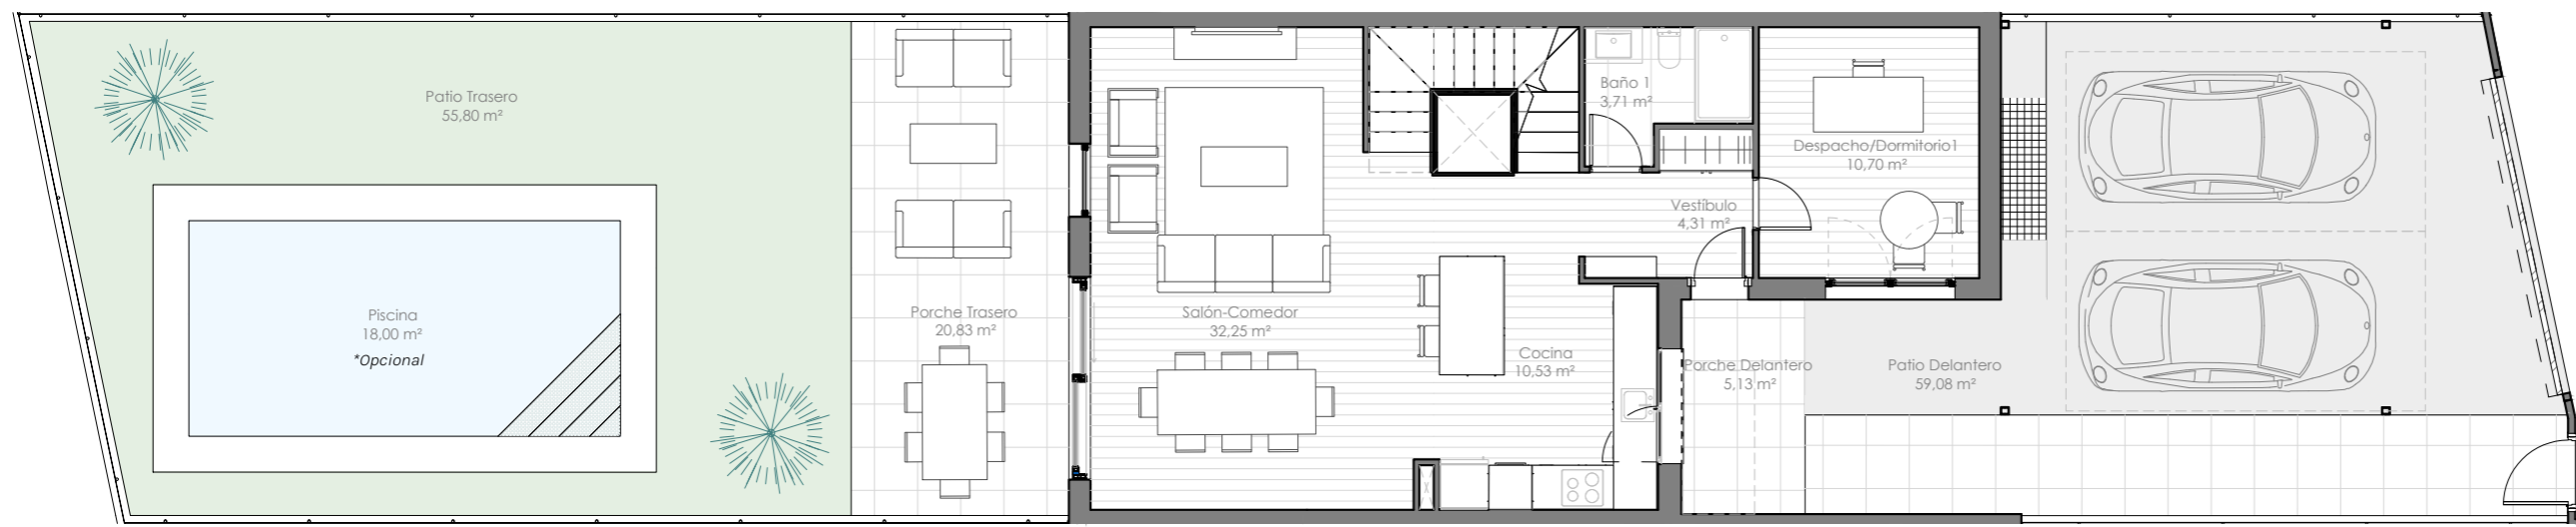

PLANTA BAJA

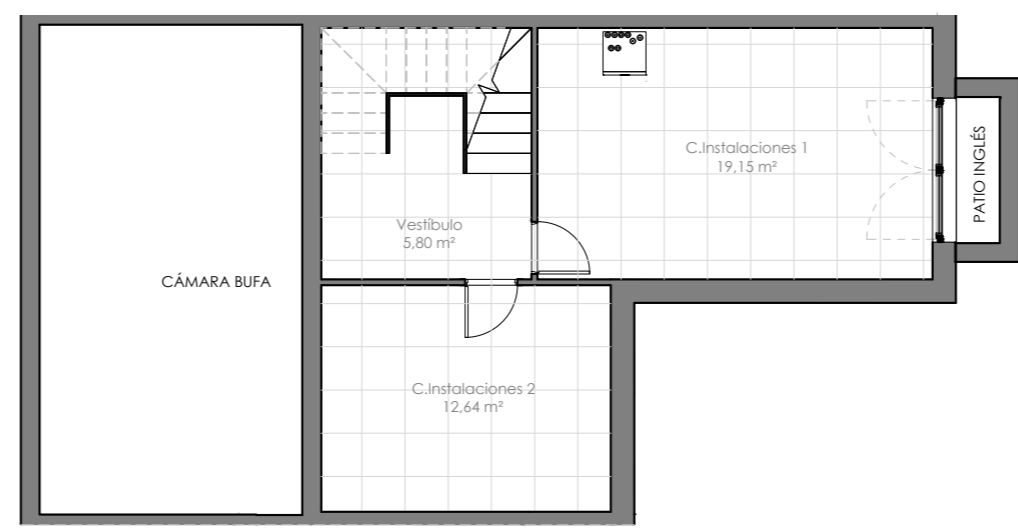

PLANTA SÓTANO

ESCALA 1/100_DIN A 3



Nota: Promueve Junco HCP S.COOP. Planos y superficies orientativas. No constituye documento contractual. Sujeto a modificaciones a criterio de la Dirección Facultativa por razones técnicas, constructivas, estéticas, urbanísticas y/o normativas. El mobiliario representado en cada una de las estancias se dibuja para orientar sobre el tamaño de estas y sus posibilidades. NO ESTA INCLUIDO en ningún caso. Distribución de aparatos sanitarios y giros de puerta no vinculante.

