


PAREADA B


Vivienda 14

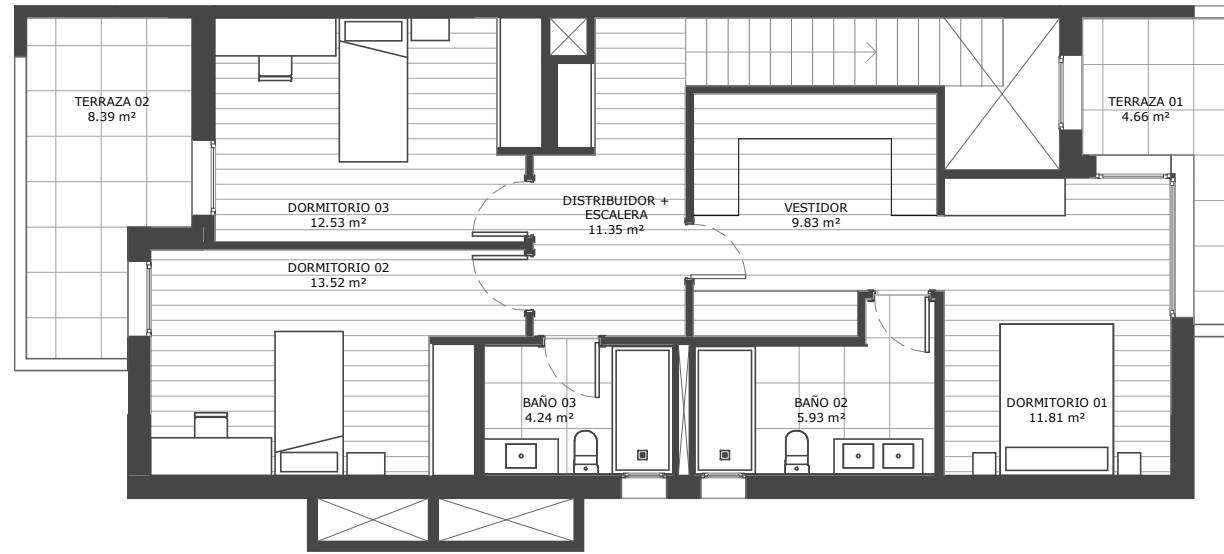

PLANTA PRIMERA




PLANTA BAJA

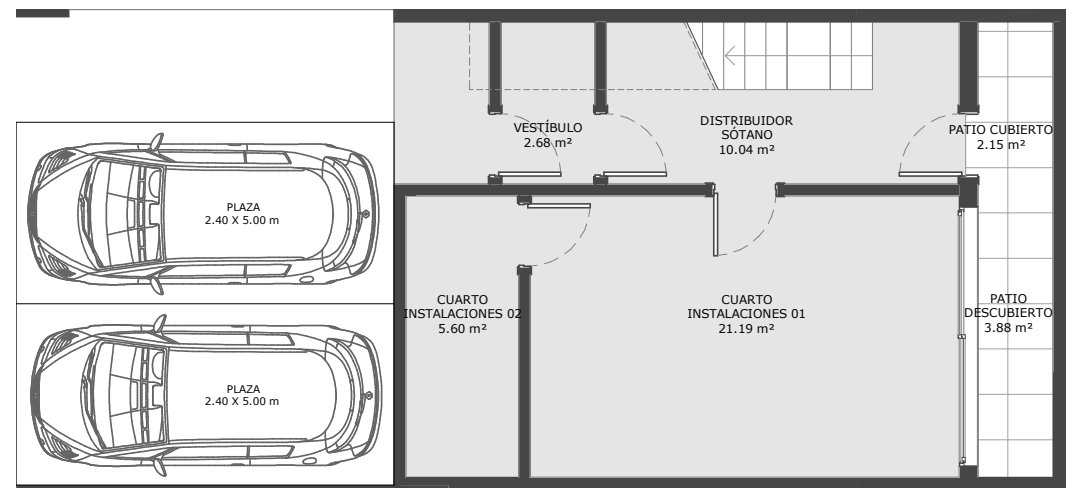

PLANTA SÓTANO

ESCALA 1/100 DIN A3

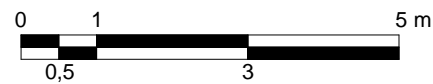

Nota: Promueve HOGAR FUTURO S.COOP. Planos y superficies orientativas. No constituye documento contractual. Sujeto a modificaciones a criterio de la Dirección Facultativa por razones técnicas, constructivas, estéticas, urbanísticas y/o normativas. El mobiliario representado en cada una de las estancias se dibuja para orientar sobre el tamaño de estas y sus posibilidades. NO ESTA INCLUIDO en ningún caso. Distribución de aparatos sanitarios y giros de puerta no vinculante.

EFICIENCIA
ENERGÉTICA "A"
PROVISIONAL



VIV PAREADA B 14 SUPERFICIES ÚTILES INTERIORES

PLANTA BAJA	75.68 m ²
PLANTA PRIMERA	69.21 m ²
SÓTANO	41.65 m ²
TOTAL SUPERFICIES ÚTILES INTERIORES	186.54 m²

VIV PAREADA B 14 SUPERFICIES ÚTILES EXTERIORES

PLANTA BAJA	113.03 m ²
PLANTA PRIMERA	13.04 m ²
SÓTANO	3.88 m ²
TOTAL SUPERFICIES ÚTILES EXTERIORES	129.95 m²


VIV PAREADA B 14 SUPERFICIES CONSTRUIDAS

PLANTA BAJA	93.20 m ²
PLANTA PRIMERA	86.40 m ²
SÓTANO	49.34 m ²
TOTAL SUPERFICIES CONSTRUIDAS INTERIORES	228.94 m²

VIV PAREADA B 14 SUPERFICIES CONSTRUIDAS EXTERIORES

JARDÍN	124.61 m ²
PATIO DESCUBIERTO	5.66 m ²
TERRAZA	15.47 m ²
TOTAL SUPERFICIES CONSTRUIDAS EXTERIORES	145.74 m²

SITUACIÓN VIVIENDA

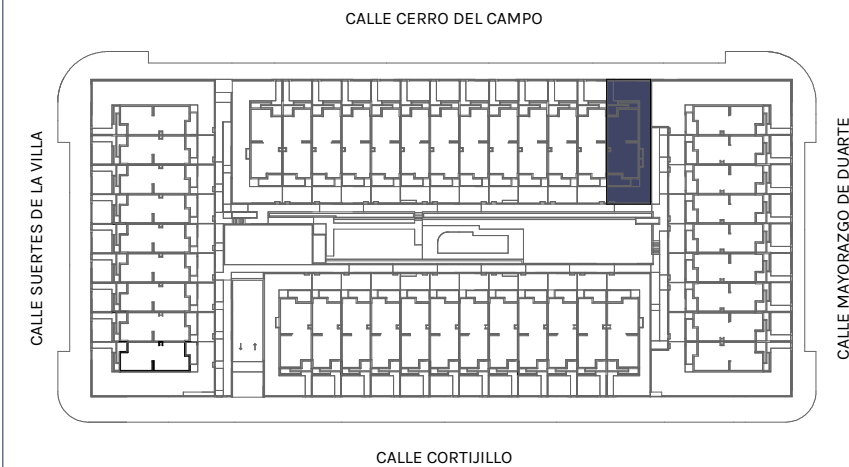

GESTIÓN

PROYECTO

Sinergia24

MDN
ARQUITECTOS