



ADOSADA

Tipología 1. Cocina cerrada.

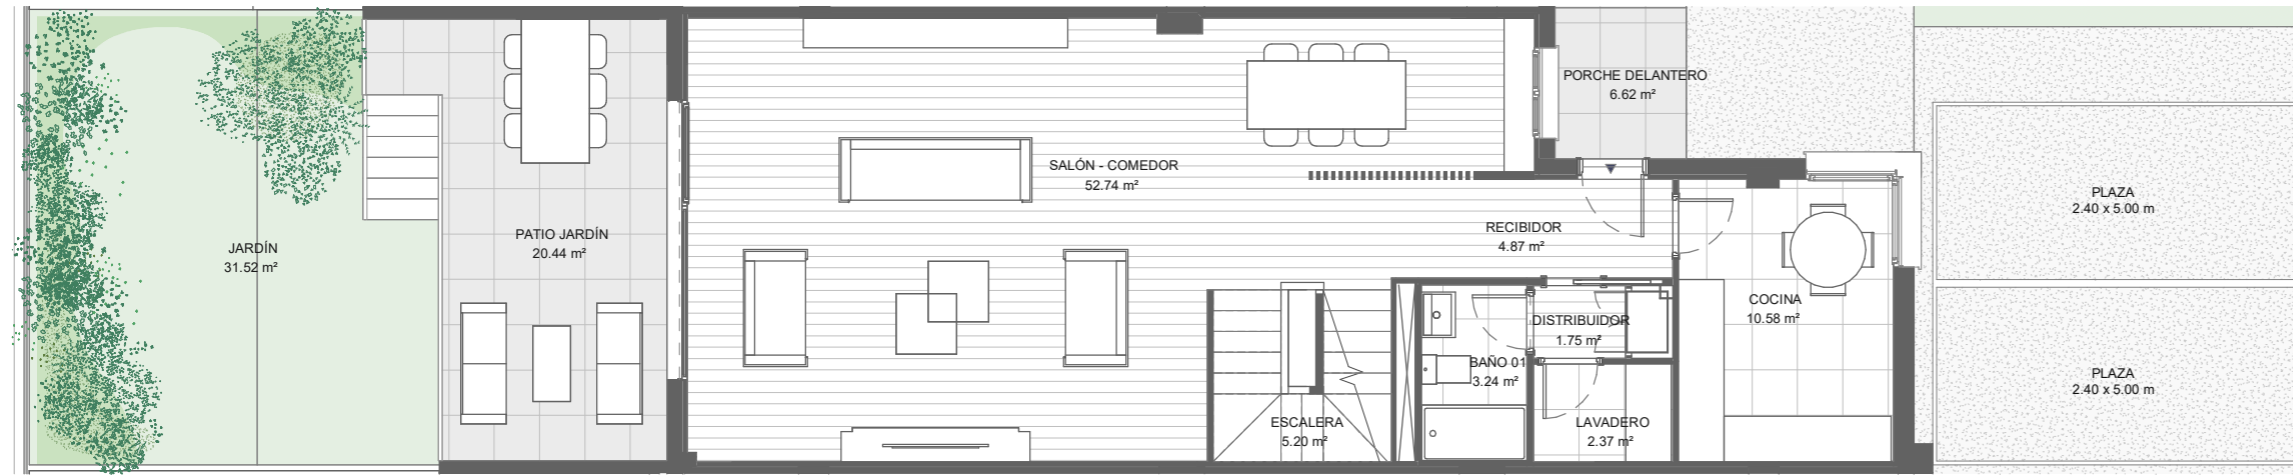

PLANTA BAJA

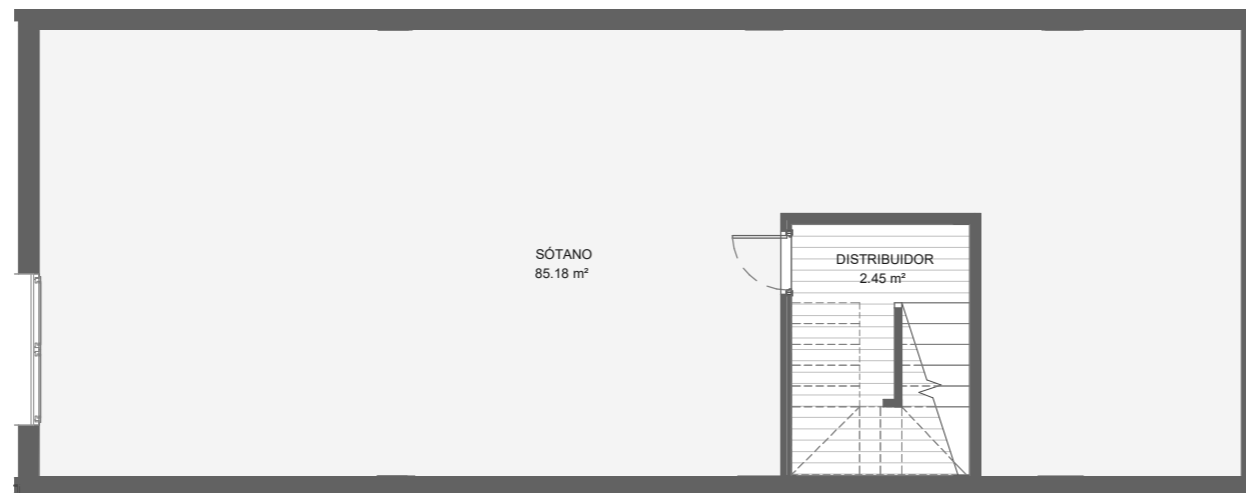

PLANTA SÓTANO

VIV TIP 1 SUPERFICIES ÚTILES CERRADAS

02_PLANTA CUBIERTA	7.21 m²
01_PLANTA PRIMERA	64.63 m²
00_PLANTA BAJA	80.71 m²
-01_PLANTA SÓTANO	92.99 m²
TOTAL SUPERFICIE ÚTIL	245.54 m²

VIV TIP 1 SUPERFICIES ÚTILES ABIERTAS

CUBIERTA	58.78 m²
TERRAZA 02	15.29 m²
TERRAZA 01	6.49 m²
PATIO JARDÍN	20.44 m²
JARDÍN	31.52 m²
PORCHE DELANTERO	6.62 m²
TOTAL SUPERFICIE ÚTIL	139.13 m²


VIV TIP 1 SUPERFICIES CONSTRUIDAS CERRADAS

02_PLANTA CUBIERTA	11.22 m²
01_PLANTA PRIMERA	74.98 m²
00_PLANTA BAJA	91.99 m²
-01_PLANTA SÓTANO	101.39 m²
TOTAL SUPERFICIES CONSTRUIDAS CERRADAS	279.59 m²

VIV TIP 1 SUPERFICIES CONSTRUIDAS ABIERTAS

02_PLANTA CUBIERTA	65.12 m²
01_PLANTA PRIMERA	25.58 m²
00_PLANTA BAJA	61.75 m²
TOTAL SUPERFICIES CONSTRUIDAS ABIERTAS	152.45 m²

SITUACIÓN

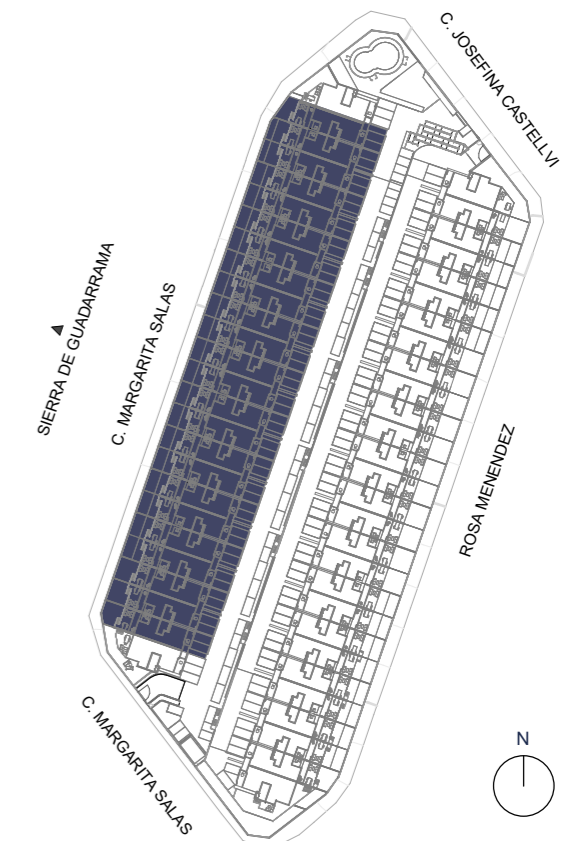

GESTIÓN

PROYECTO

ESCALA 1/100 DIN A3



OCTUBRE 2024

Nota: Promueve Nuevo Cielo S.COOP. Planos y superficies orientativas. No constituye documento contractual. Sujeto a modificaciones a criterio de la Dirección Facultativa por razones técnicas, constructivas, estéticas, urbanísticas y/o normativas. El mobiliario representado en cada una de las estancias se dibuja para orientar sobre el tamaño de estas y sus posibilidades. NO ESTA INCLUIDO en ningún caso. Distribución de aparatos sanitarios y giros de puerta no vinculante.

EFICIENCIA
ENERGÉTICA "A"

PROVISIONAL



Sinergia24

MDN
ARQUITECTOS

ADOSADA

Tipología 1. Cocina cerrada.

OASIS

La Tejera

VIV TIP 1 SUPERFICIES ÚTILES CERRADAS

02_PLANTA CUBIERTA	7.21 m ²
01_PLANTA PRIMERA	64.63 m ²
00_PLANTA BAJA	80.71 m ²
-01_PLANTA SÓTANO	92.99 m ²
TOTAL SUPERFICIE ÚTIL	245.54 m ²

VIV TIP 1 SUPERFICIES ÚTILES ABIERTAS

CUBIERTA	58.78 m ²
TERRAZA 02	15.29 m ²
TERRAZA 01	6.49 m ²
PATIO JARDÍN	20.44 m ²
JARDÍN	31.52 m ²
PORCHE DELANTERO	6.62 m ²
TOTAL SUPERFICIE ÚTIL	139.13 m ²

VIV TIP 1 SUPERFICIES CONSTRUIDAS CERRADAS

02_PLANTA CUBIERTA	11.22 m ²
01_PLANTA PRIMERA	74.98 m ²
00_PLANTA BAJA	91.99 m ²
-01_PLANTA SÓTANO	101.39 m ²
TOTAL SUPERFICIES CONSTRUIDAS CERRADAS	279.59 m ²

VIV TIP 1 SUPERFICIES CONSTRUIDAS ABIERTAS

02_PLANTA CUBIERTA	65.12 m ²
01_PLANTA PRIMERA	25.58 m ²
00_PLANTA BAJA	61.75 m ²
TOTAL SUPERFICIES CONSTRUIDAS ABIERTAS	152.45 m ²




PLANTA CUBIERTA



PLANTA PRIMERA

SITUACIÓN

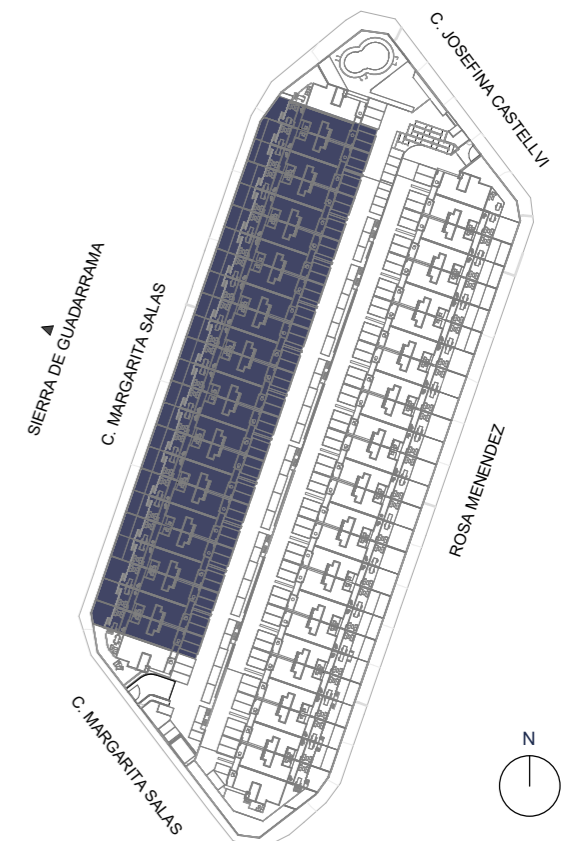

GESTIÓN

PROYECTO

ESCALA 1/100 DIN A3



OCTUBRE 2024

Nota: Promueve Nuevo Cielo S.COOP. Planos y superficies orientativas. No constituye documento contractual. Sujeto a modificaciones a criterio de la Dirección Facultativa por razones técnicas, constructivas, estéticas, urbanísticas y/o normativas. El mobiliario representado en cada una de las estancias se dibuja para orientar sobre el tamaño de estas y sus posibilidades. NO ESTA INCLUIDO en ningún caso. Distribución de aparatos sanitarios y giros de puerta no vinculante.

EFICIENCIA ENERGÉTICA "A"

PROVISIONAL



Sinergia24

MDN
ARQUITECTOS