


OASIS


La Tejera

ADOSADA


Tipología 2

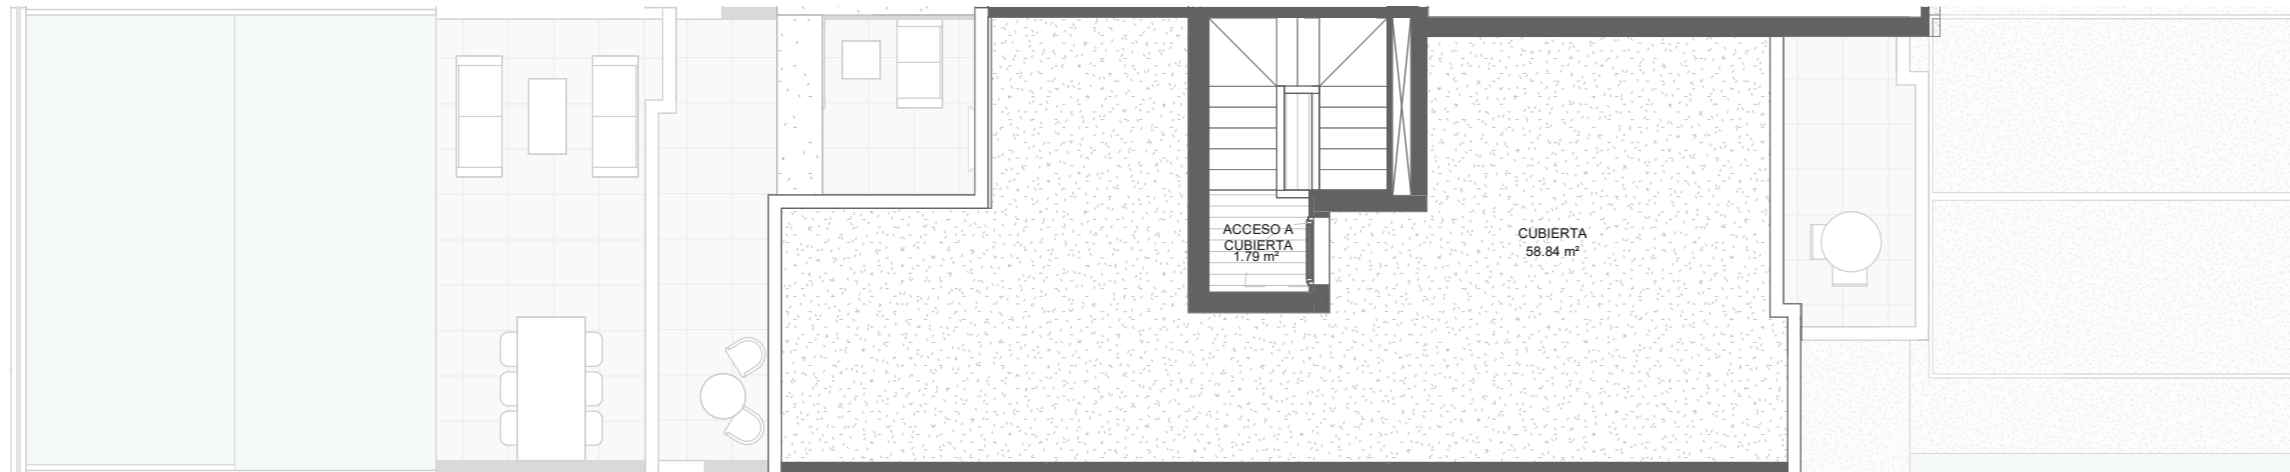

PLANTA CUBIERTA

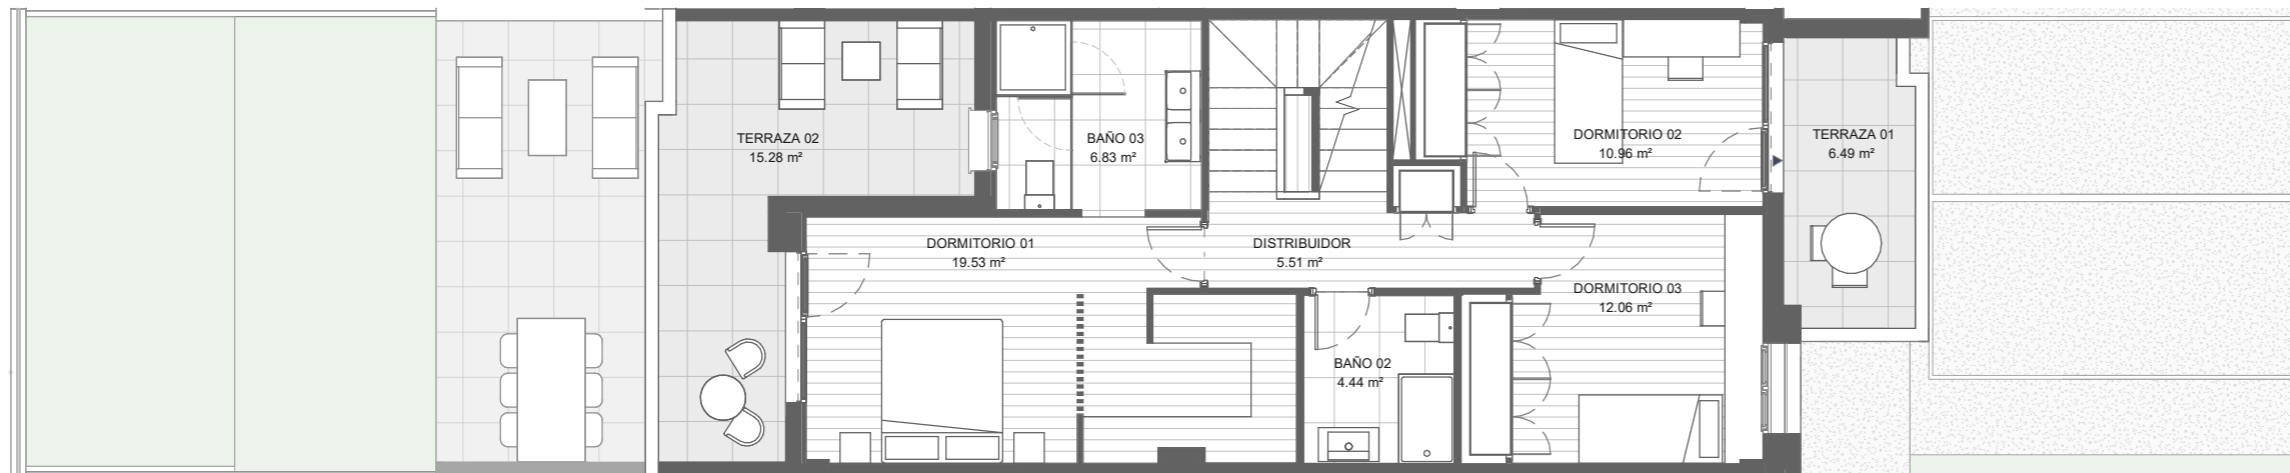

PLANTA PRIMERA

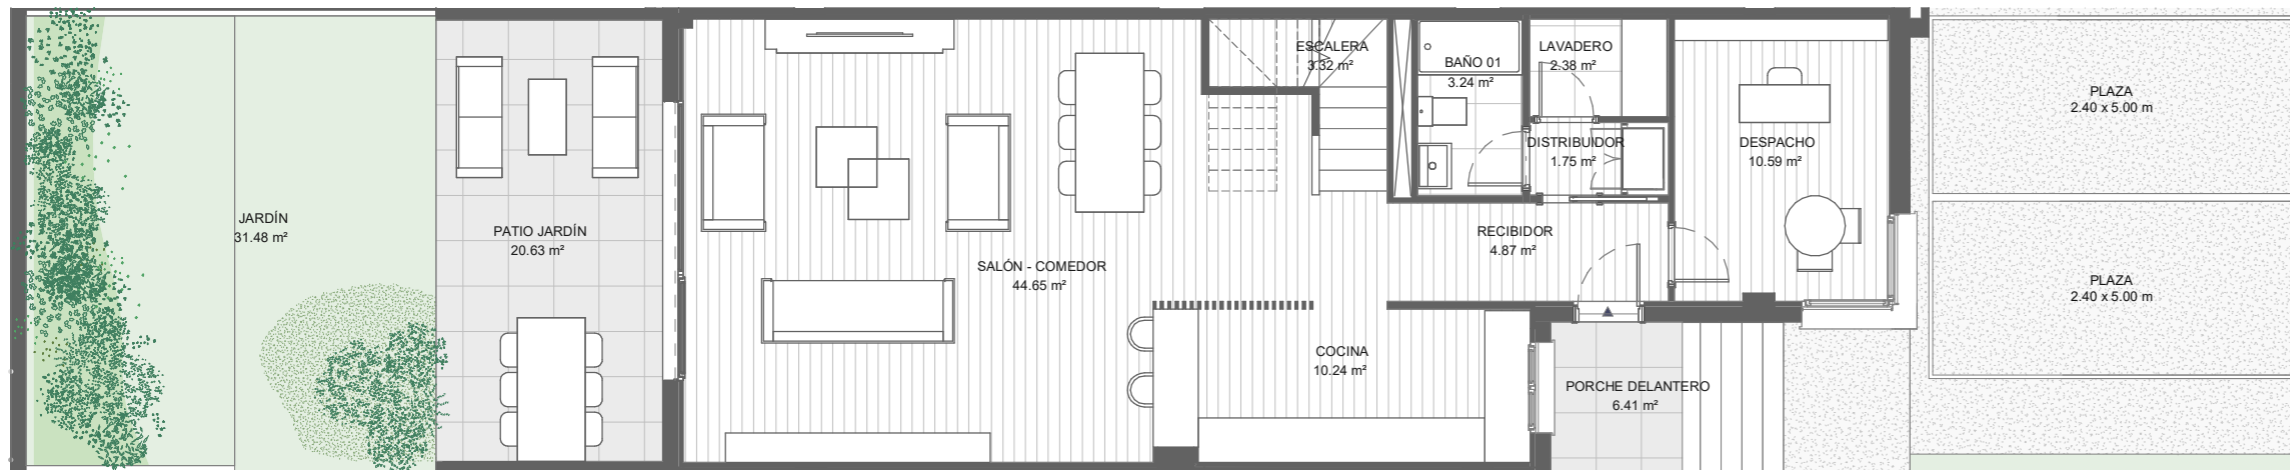

PLANTA BAJA

VIV TIP 02 SUPERFICIES ÚTILES CERRADAS

02_PLANTA CUBIERTA	7.18 m²
01_PLANTA PRIMERA	64.57 m²
00_PLANTA BAJA	81.03 m²
TOTAL SUPERFICIE ÚTIL	152.78 m²

VIV TIP 02 SUPERFICIES ÚTILES ABIERTAS

CUBIERTA	58.84 m²
TERRAZA 02	15.28 m²
TERRAZA 01	6.49 m²
PATIO JARDÍN	20.63 m²
JARDÍN	31.48 m²
PORCHE DELANTERO	6.41 m²
TOTAL SUPERFICIE ÚTIL	139.12 m²


VIV TIP 02 SUPERFICIES CONSTRUIDAS CERRADAS

02_PLANTA CUBIERTA	11.22 m²
01_PLANTA PRIMERA	74.98 m²
00_PLANTA BAJA	91.99 m²
TOTAL SUPERFICIES CONSTRUIDAS CERRADAS	178.19 m²

VIV TIP 02 SUPERFICIES CONSTRUIDAS ABIERTAS

02_PLANTA CUBIERTA	65.12 m²
01_PLANTA PRIMERA	25.58 m²
00_PLANTA BAJA	59.04 m²
TOTAL SUPERFICIES CONSTRUIDAS ABIERTAS	149.73 m²

SITUACIÓN

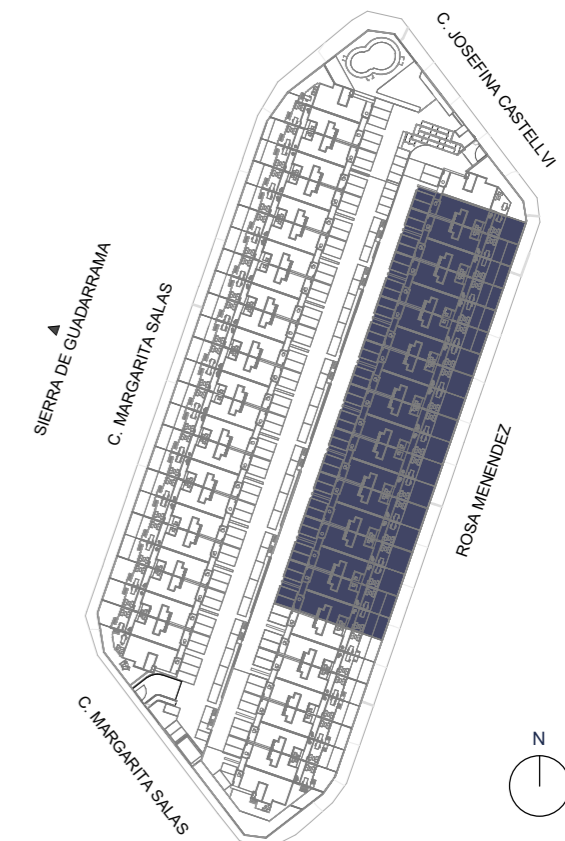

ESCALA 1/100 DIN A3

OCTUBRE 2024

Nota: Promueve Nuevo Cielo S.COOP. Planos y superficies orientativas. No constituye documento contractual. Sujeto a modificaciones a criterio de la Dirección Facultativa por razones técnicas, constructivas, estéticas, urbanísticas y/o normativas. El mobiliario representado en cada una de las estancias se dibuja para orientar sobre el tamaño de estas y sus posibilidades. NO ESTA INCLUIDO en ningún caso. Distribución de aparatos sanitarios y giros de puerta no vinculante.

EFICIENCIA ENERGÉTICA "A"

PROVISIONAL



GESTIÓN

Sinergia24

PROYECTO

MDN
ARQUITECTOS