



ADOSADO

Cocina independiente


PLANTA PRIMERA

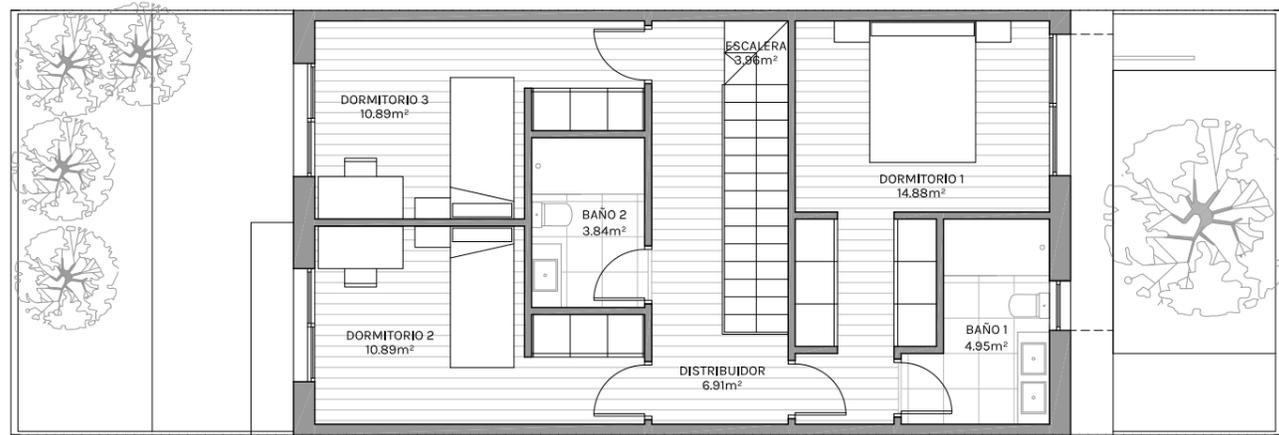

PLANTA BAJA

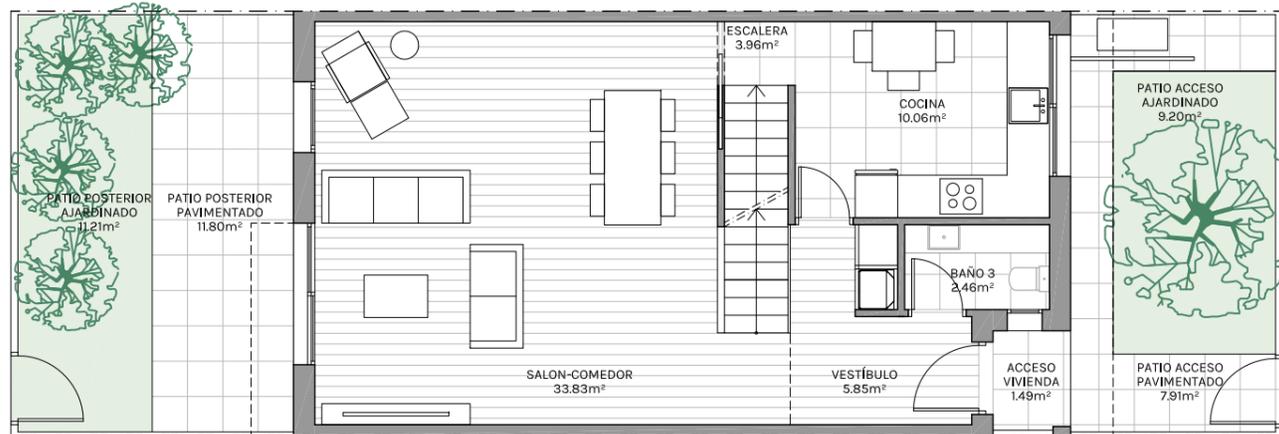

PLANTA SÓTANO

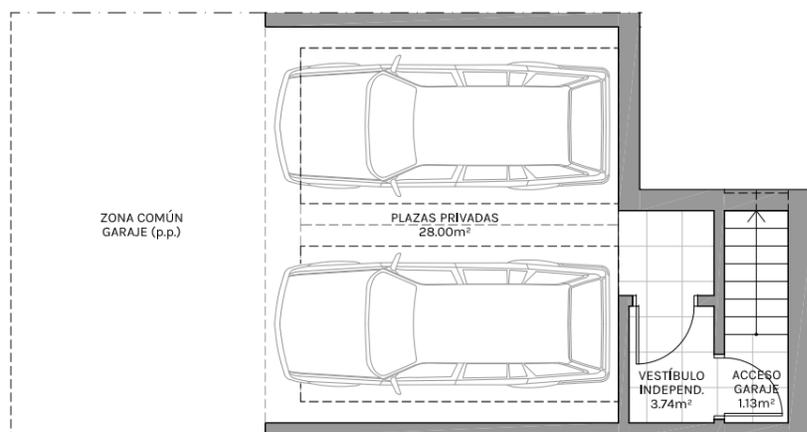

VIV TIPO 2. SUPERFICIES ÚTILES CERRADAS

PLANTA PRIMERA	56,32 m ²
PLANTA BAJA	56,37 m ²
PLANTA SÓTANC	4,87 m ²
TOTAL SUPERFICIE ÚTIL CERRADA	117,56 m ²

VIV TIPO 2. SUPERFICIES ÚTILES ABIERTAS

PATIO ACCESO AJARDINADO	9,20 m ²
PATIO ACCESO PAVIMENTADO	7,91 m ²
ACCESO VIVIENDA	1,49 m ²
PATIO POSTERIOR AJARDINADO	11,21 m ²
PATIO POSTERIOR PAVIMENTADO	11,80 m ²
TOTAL SUPERFICIE ÚTIL ABIERTA	41,61 m ²

VIV TIPO 2. SUPERFICIES CONSTRUIDAS CERRADAS


PLANTA PRIMERA	66,00 m ²
PLANTA BAJA	64,51 m ²
PLANTA SÓTANC	9,80 m ²
TOTAL SUPERFICIE CONST. CERRADA	140,31 m ²

VIV TIPO 2. SUPERFICIES CONSTRUIDAS ABIERTAS

PLANTA BAJA	43,49 m ²
TOTAL SUPERFICIE CONSTRUIDA ABIERTA	43,49 m ²

Nota: la vivienda tiene 2 plazas de aparcamiento privadas en garaje mancomunado.

ESCALA 1/100 DIN A3

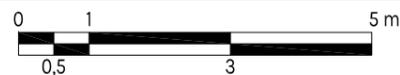

Nota: Promueve CAMINO FUTURO S.COOP.MAD. Planos y superficies orientativas. No constituye documento contractual. Sujeto a modificaciones a criterio de la Dirección Facultativa por razones técnicas, constructivas, estéticas, urbanísticas y/o normativas. El mobiliario representado en cada una de las estancias se dibuja para orientar sobre el tamaño de éstas y sus posibilidades. NO ESTÁ INCLUIDO en ningún caso. Distribución de aparatos sanitarios y giros de puerta no vinculante.

EFICIENCIA
ENERGÉTICA "A"
PROVISIONAL



GESTIÓN

Sinergia24

PROYECTO

NAVARRO
CONDE
ARQUITECTOS

