

## PAREADO

Cocina integrada/Despacho


BAJOCUBIERTA



PLANTA PRIMERA



PLANTA BAJA

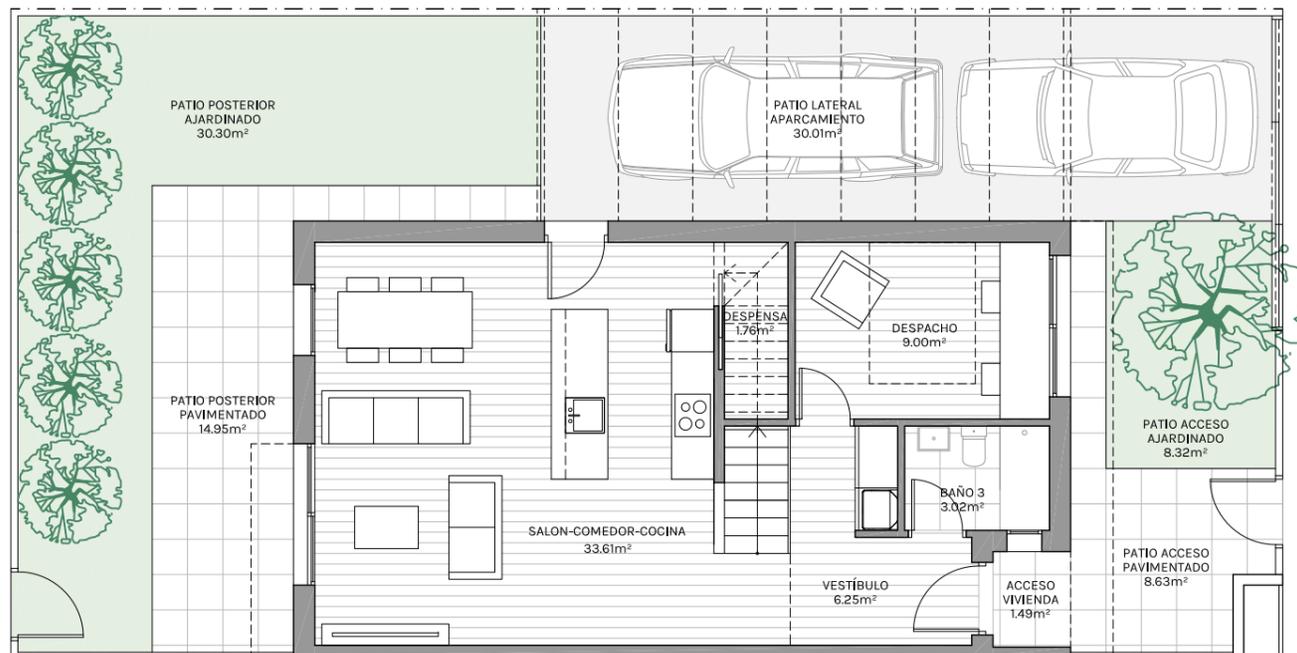

### VIV TIPO 1. SUPERFICIES ÚTILES CERRADAS

PLANTA BAJOCUBIERTA	16,64 m <sup>2</sup>
PLANTA PRIMERA	56,35 m <sup>2</sup>
PLANTA BAJA	53,64 m <sup>2</sup>
<b>TOTAL SUPERFICIE ÚTIL CERRADA</b>	<b>126,63 m<sup>2</sup></b>

### VIV TIPO 1. SUPERFICIES ÚTILES ABIERTAS


PATIO ACCESO AJARDINADO	8,32 m <sup>2</sup>
PATIO ACCESO PAVIMENTADO	8,63 m <sup>2</sup>
ACCESO VIVIENDA	1,49 m <sup>2</sup>
PATIO LATERAL APARCAMIENTO	30,01 m <sup>2</sup>
PATIO POSTERIOR AJARDINADO	30,30 m <sup>2</sup>
PATIO POSTERIOR PAVIMENTADO	14,95 m <sup>2</sup>
AZOTEA	20,19 m <sup>2</sup>
<b>TOTAL SUPERFICIE ÚTIL ABIERTA</b>	<b>113,89 m<sup>2</sup></b>

### VIV TIPO 1. SUPERFICIES CONSTRUIDAS CERRADAS

PLANTA BAJOCUBIERTA	22,75 m <sup>2</sup>
PLANTA PRIMERA	67,65 m <sup>2</sup>
PLANTA BAJA	66,16 m <sup>2</sup>
<b>TOTAL SUPERFICIE CONST. CERRADA</b>	<b>156,56 m<sup>2</sup></b>

### VIV TIPO 1. SUPERFICIES CONSTRUIDAS ABIERTAS

PLANTA BAJOCUBIERTA	21,84 m <sup>2</sup>
PLANTA BAJA	98,54 m <sup>2</sup>
<b>TOTAL SUPERFICIE CONSTRUIDA ABIERTA</b>	<b>120,38 m<sup>2</sup></b>

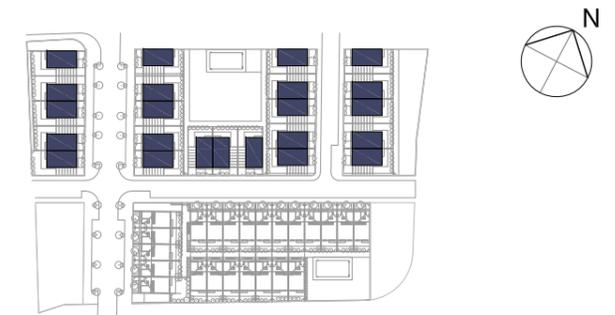

ESCALA 1/100 DIN A3

Nota: Promueve CAMINO FUTURO S.COOP.MAD. Planos y superficies orientativas. No constituye documento contractual. Sujeto a modificaciones a criterio de la Dirección Facultativa por razones técnicas, constructivas, estéticas, urbanísticas y/o normativas. El mobiliario representado en cada una de las estancias se dibuja para orientar sobre el tamaño de éstas y sus posibilidades. NO ESTÁ INCLUIDO en ningún caso. Distribución de aparatos sanitarios y giros de puerta no vinculante.

EFICIENCIA  
ENERGÉTICA "A"  
PROVISIONAL



GESTIÓN

Sinergia24

PROYECTO

NAVARRO  
CONDE  
ARQUITECTOS