




PLANTA PRIMERA

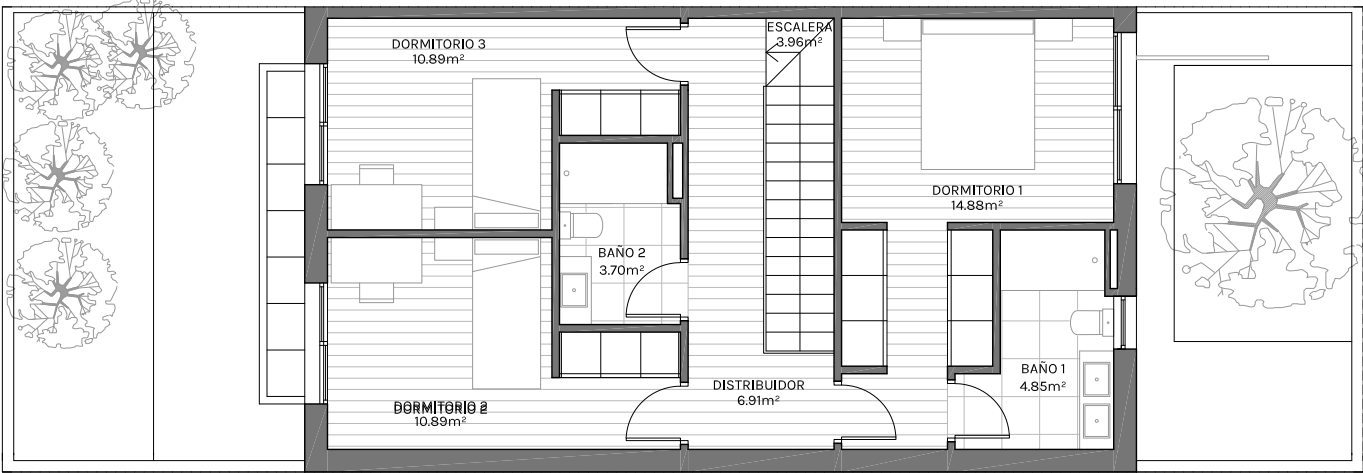


PLANTA BAJA

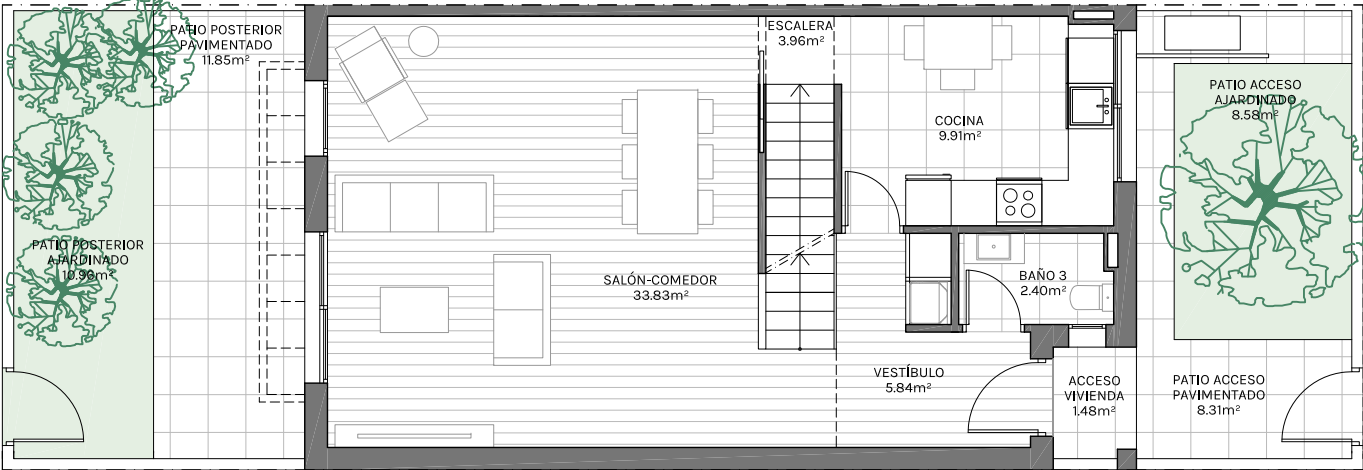

PLANTA SÓTANO

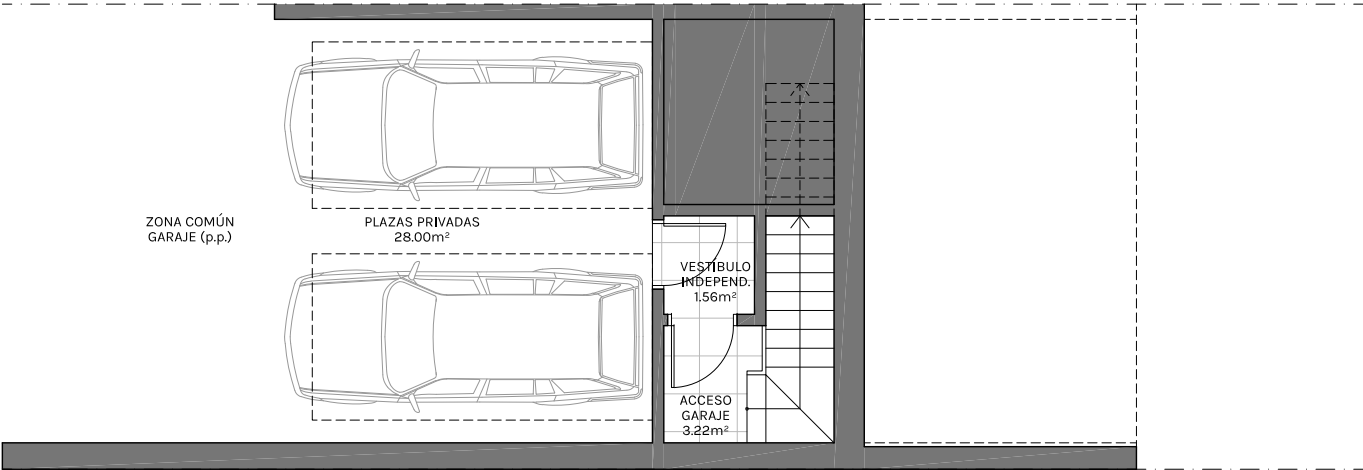

ESCALA 1/100 DIN A3

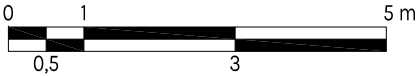

Nota: Promueve CAMINO FUTURO S.COOP.MAD. Planos y superficies orientativas. No constituye documento contractual. Sujeto a modificaciones a criterio de la Dirección Facultativa por razones técnicas, constructivas, estéticas, urbanísticas y/o normativas. El mobiliario representado en cada una de las estancias se dibuja para orientar sobre el tamaño de éstas y sus posibilidades. NO ESTÁ INCLUIDO en ningún caso. Distribución de aparatos sanitarios y giros de puerta no vinculante.

EFICIENCIA
ENERGÉTICA “A”
PROVISIONAL



GESTIÓN

PROYECTO

Sinergia24

NAVARRO
CONDE
ARQUITECTOS

ADOSADO

VIV. 39

OASIS
Alalpardo

Cocina independiente

VIV TIPO 5. SUPERFICIES ÚTILES CERRADAS

PLANTA PRIMERA	56,08 m ²
PLANTA BAJA	55,94 m ²
PLANTA SÓTANO	4,78 m ²
TOTAL SUPERFICIE ÚTIL CERRADA	116,80 m ²

VIV TIPO 5. SUPERFICIES ÚTILES ABIERTAS

PATIO ACCESO AJARDINADO	8,58 m ²
PATIO ACCESO PAVIMENTADO	8,31 m ²
ACCESO VIVIENDA	1,48 m ²
PATIO POSTERIOR AJARDINADO	10,96 m ²
PATIO POSTERIOR PAVIMENTADO	11,85 m ²
TOTAL SUPERFICIE ÚTIL ABIERTA	41,18 m ²

VIV TIPO 5. SUPERFICIES CONSTRUIDAS CERRADAS

PLANTA PRIMERA	67,65 m ²
PLANTA BAJA	65,86 m ²
PLANTA SÓTANO	10,22 m ²
TOTAL SUPERFICIE CONST. CERRADA	143,73 m ²

VIV TIPO 5. SUPERFICIES CONSTRUIDAS ABIERTAS

PLANTA BAJA	44,84 m ²
TOTAL SUPERFICIE CONSTRUIDA ABIERTA	44,84 m ²

Nota: la vivienda tiene 2 plazas de aparcamiento privadas en garaje mancomunado.

