




PLANTA PRIMERA

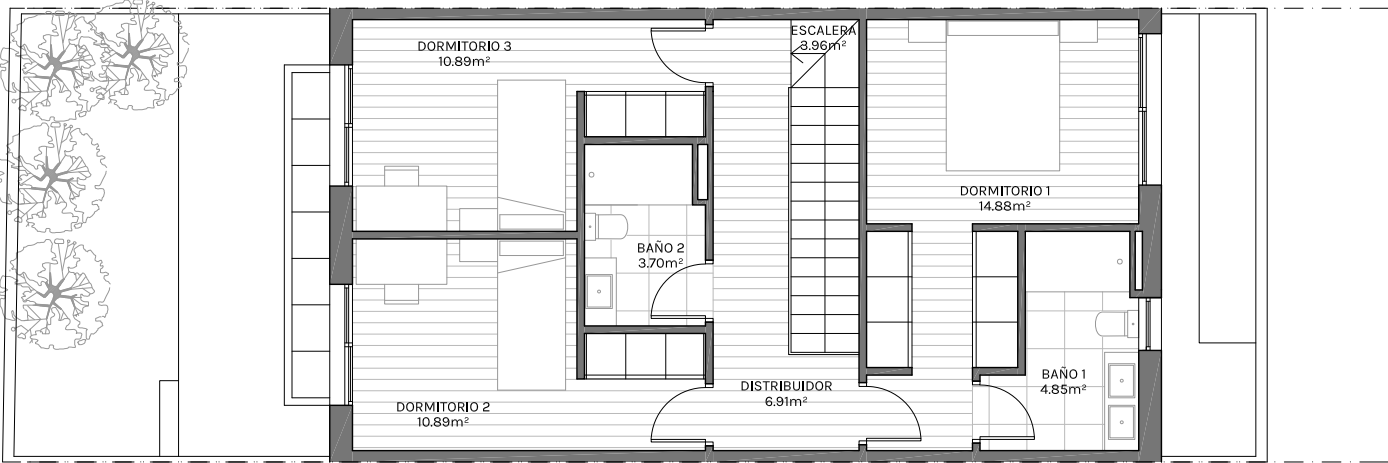


PLANTA BAJA

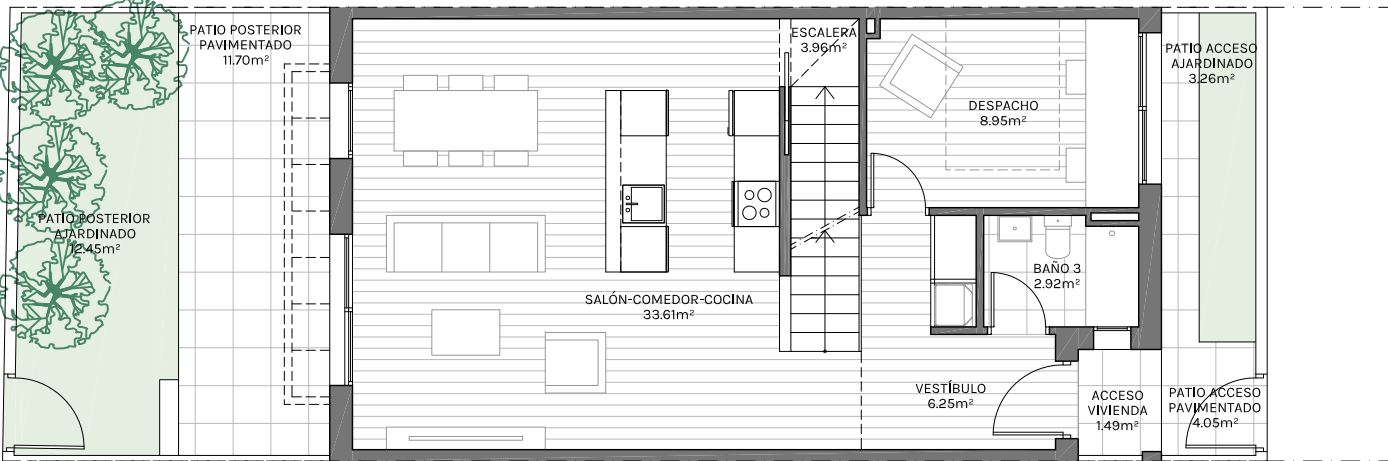

PLANTA SÓTANO

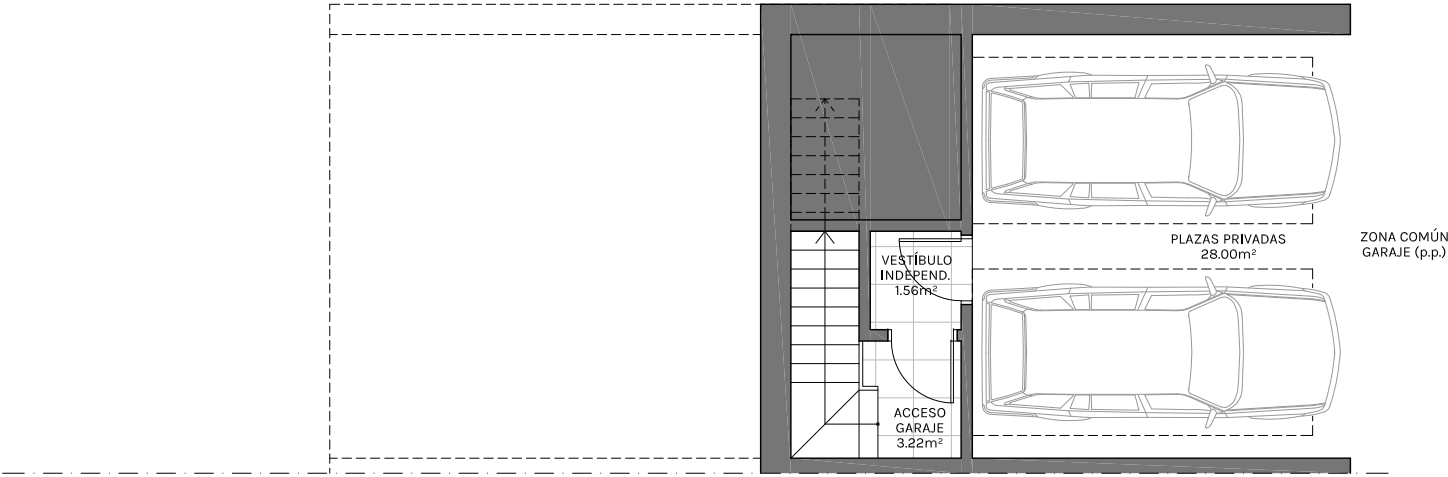

ESCALA 1/100 DIN A3

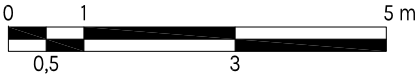

Nota: Promueve CAMINO FUTURO S.COOP.MAD. Planos y superficies orientativas. No constituye documento contractual. Sujeto a modificaciones a criterio de la Dirección Facultativa por razones técnicas, constructivas, estéticas, urbanísticas y/o normativas. El mobiliario representado en cada una de las estancias se dibuja para orientar sobre el tamaño de éstas y sus posibilidades. NO ESTÁ INCLUIDO en ningún caso. Distribución de aparatos sanitarios y giros de puerta no vinculante.

EFICIENCIA
ENERGÉTICA “A”
PROVISIONAL



GESTIÓN

PROYECTO

Sinergia24

NAVARRO
CONDE
ARQUITECTOS

ADOSADO

VIV. 41/45

Cocina integrada/Despacho

OASIS
Alalpardo

VIV TIPO 2. SUPERFICIES ÚTILES CERRADAS

PLANTA PRIMERA	56,08 m²
PLANTA BAJA	55,69 m²
PLANTA SÓTANO	4,78 m²
TOTAL SUPERFICIE ÚTIL CERRADA	116,55 m²

VIV TIPO 2. SUPERFICIES ÚTILES ABIERTAS

PATIO ACCESO AJARDINADO	3,26 m²
PATIO ACCESO PAVIMENTADO	4,05 m²
ACCESO VIVIENDA	1,49 m²
PATIO POSTERIOR AJARDINADO	12,45 m²
PATIO POSTERIOR PAVIMENTADO	11,70 m²
TOTAL SUPERFICIE ÚTIL ABIERTA	32,95 m²

VIV TIPO 2. SUPERFICIES CONSTRUIDAS CERRADAS

PLANTA PRIMERA	66,00 m²
PLANTA BAJA	64,38 m²
PLANTA SÓTANO	9,80 m²
TOTAL SUPERFICIE CONST. CERRADA	140,18 m²

VIV TIPO 2. SUPERFICIES CONSTRUIDAS ABIERTAS

PLANTA BAJA	35,68 m²
TOTAL SUPERFICIE CONSTRUIDA ABIERTA	35,68 m²

Nota: la vivienda tiene 2 plazas de aparcamiento privadas en garaje mancomunado.

