



PLANTA PRIMERA

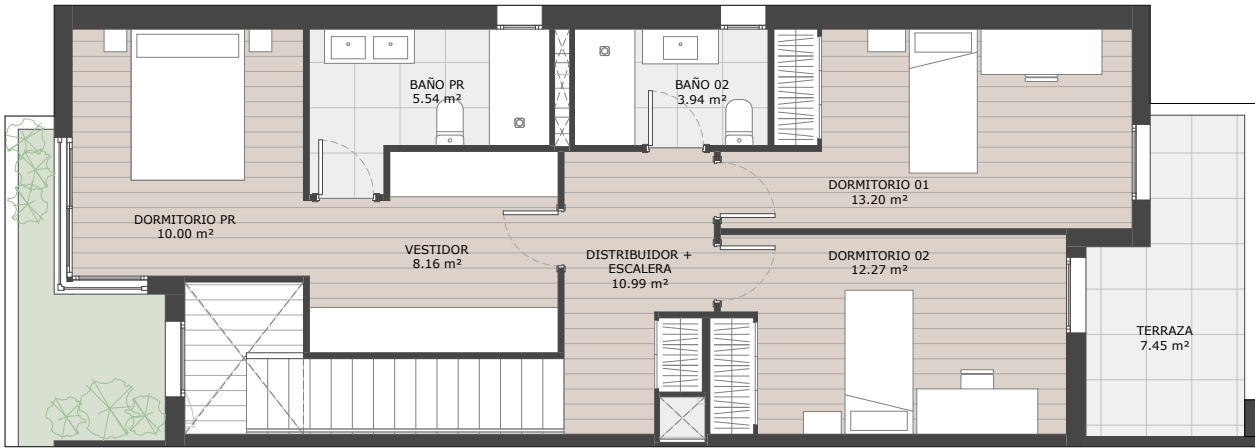


PLANTA BAJA



PLANTA SÓTANO

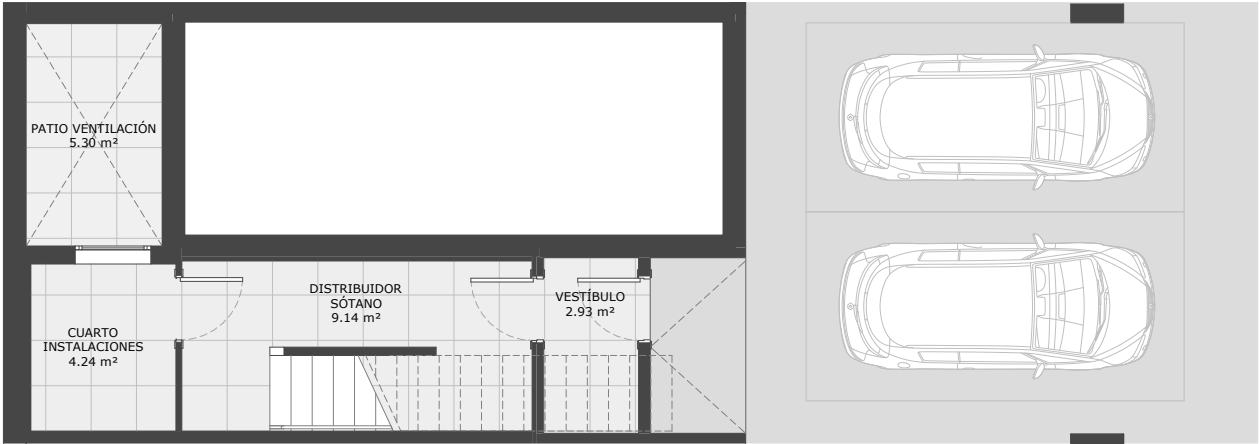

ESCALA 1/100 DIN A3

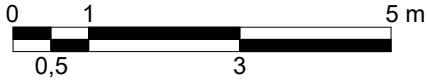

Nota: Promueve HOGAR NEVADO S.COOP. Planos y superficies orientativas. No constituye documento contractual. Sujeto a modificaciones a criterio de la Dirección Facultativa por razones técnicas, constructivas, estéticas, urbanísticas y/o normativas. El mobiliario representado en cada una de las estancias se dibuja para orientar sobre el tamaño de estas y sus posibilidades. NO ESTÁ INCLUIDO en ningún caso. Distribución de aparatos sanitarios y giros de puerta no vinculante.

EFICIENCIA
ENERGÉTICA “A”
PROVISIONAL



PAREADA B

Vivienda 13 - Cocina Cerrada

OASIS
El Prado II

VIV PAREADA B - SUPERFICIES ÚTILES INTERIORES

PLANTA SÓTANO	16.31 m²
PLANTA BAJA	71.40 m²
PLANTA PRIMERA	64.09 m²
TOTAL SUPERFICIES ÚTILES INTERIORES	151.80 m²

VIV PAREADA B (13, 38) SUPERFICIES ÚTILES EXTERIORES

PLANTA SÓTANO	5.30 m²
PLANTA BAJA	99.80 m²
PLANTA PRIMERA	7.45 m²
TOTAL SUPERFICIES ÚTILES EXTERIORES	112.54 m²


VIV PAREADA B SUPERFICIES CONSTRUIDAS INTERIORES

PLANTA SÓTANO	22.48 m²
PLANTA BAJA	82.73 m²
PLANTA PRIMERA	79.04 m²
TOTAL SUPERFICIES CONSTRUIDAS INTERIORES	184.25 m²

VIV PAREADA B (13) - SUPERFICIES CONSTRUIDAS EXTERIORES

PLANTA SÓTANO	7.62 m²
PLANTA BAJA	107.04 m²
PLANTA PRIMERA	14.17 m²
TOTAL SUPERFICIES CONSTRUIDAS EXTERIORES	128.83 m²

SITUACIÓN VIVIENDA

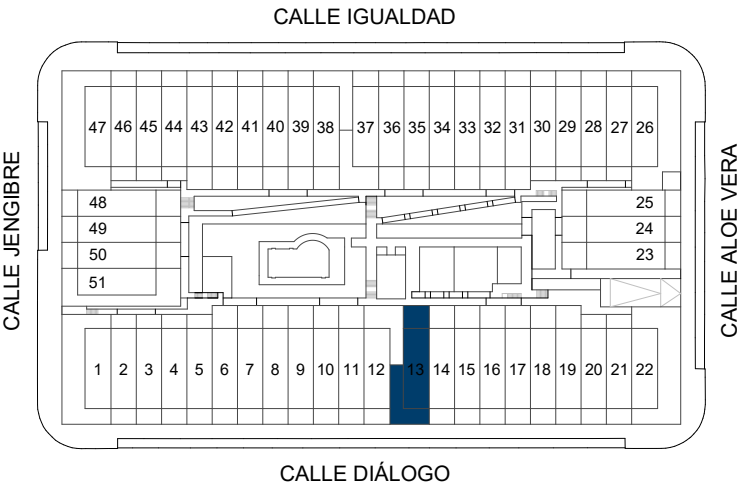

GESTIÓN

PROYECTO

Sinergia24

MDN
ARQUITECTOS