




PLANTA PRIMERA

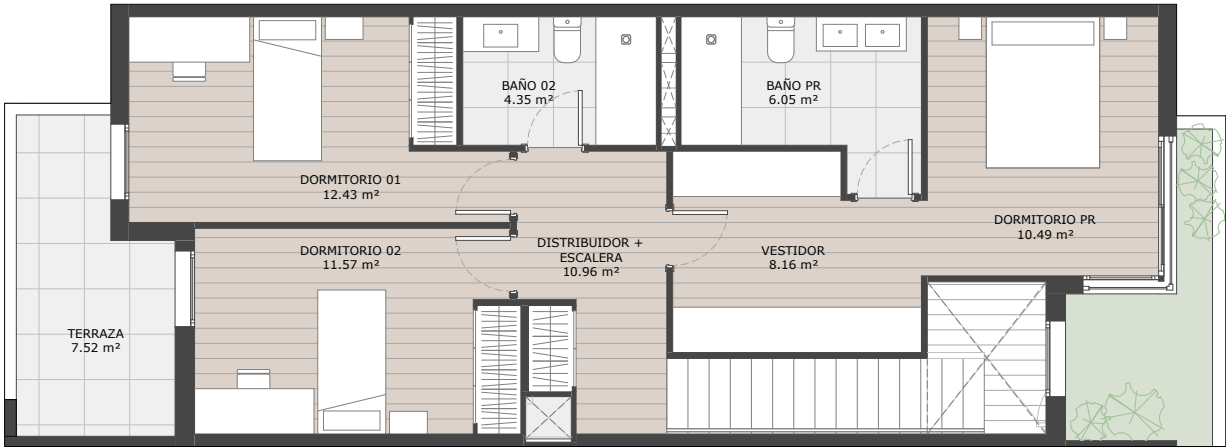


PLANTA BAJA

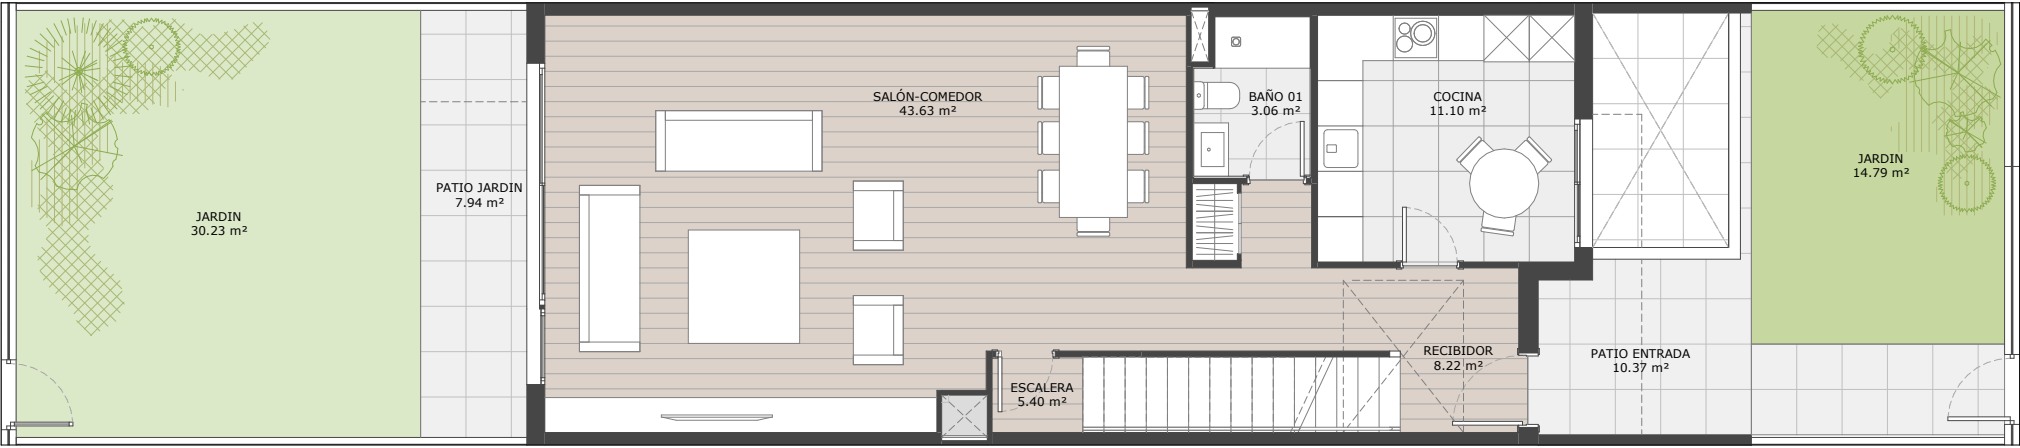

PLANTA SÓTANO

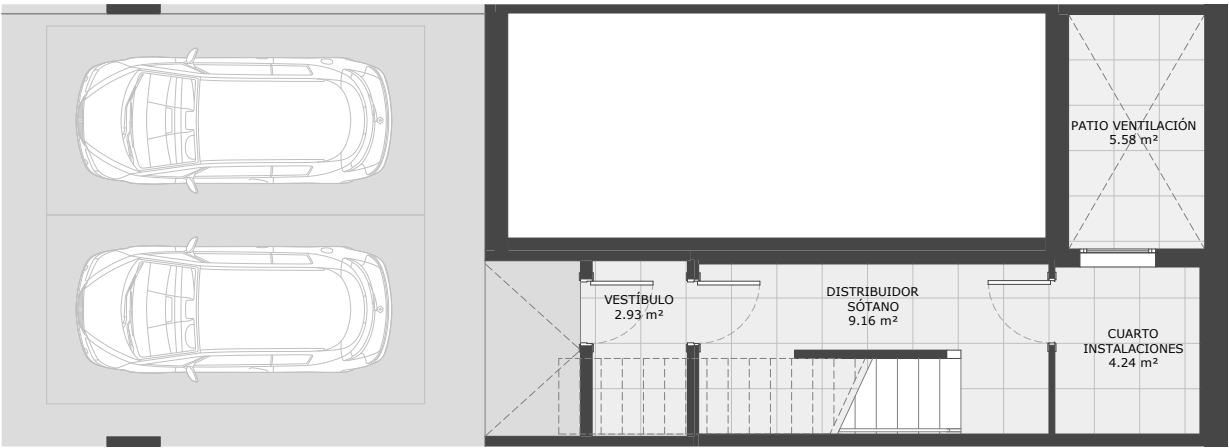

ESCALA 1/100 DIN A3

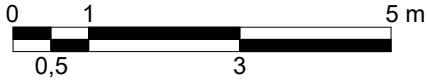

Nota: Promueve HOGAR NEVADO S.COOP. Planos y superficies orientativas. No constituye documento contractual. Sujeto a modificaciones a criterio de la Dirección Facultativa por razones técnicas, constructivas, estéticas, urbanísticas y/o normativas. El mobiliario representado en cada una de las estancias se dibuja para orientar sobre el tamaño de estas y sus posibilidades. NO ESTÁ INCLUIDO en ningún caso. Distribución de aparatos sanitarios y giros de puerta no vinculante.

EFICIENCIA
ENERGÉTICA “A”
PROVISIONAL



ADOSADA A

Vivienda 24 - Cocina Cerrada

OASIS
El Prado II

VIV ADOSADA A SUPERFICIES ÚTILES INTERIORES

PLANTA SÓTANO	16.33 m²
PLANTA BAJA	71.41 m²
PLANTA PRIMERA	64.01 m²
TOTAL SUPERFICIES ÚTILES INTERIORES	151.74 m²

VIV ADOSADA A SUPERFICIES ÚTILES EXTERIORES

PLANTA SÓTANO	5.58 m²
PLANTA BAJA	63.33 m²
PLANTA PRIMERA	7.52 m²
TOTAL SUPERFICIES ÚTILES EXTERIORES	76.43 m²


VIV ADOSADA A SUPERFICIES CONSTRUIDAS INTERIORES

PLANTA SÓTANO	22.43 m²
PLANTA BAJA	80.52 m²
PLANTA PRIMERA	76.81 m²
TOTAL SUPERFICIES CONSTRUIDAS INTERIORES	179.75 m²

VIV ADOSADA A (24, 49, 50) SUPERFICIES CONSTRUIDAS EXTERIORES

PLANTA SÓTANO	7.64 m²
PLANTA BAJA	69.02 m²
PLANTA PRIMERA	14.22 m²
TOTAL SUPERFICIES CONSTRUIDAS EXTERIORES	90.88 m²

SITUACIÓN VIVIENDA

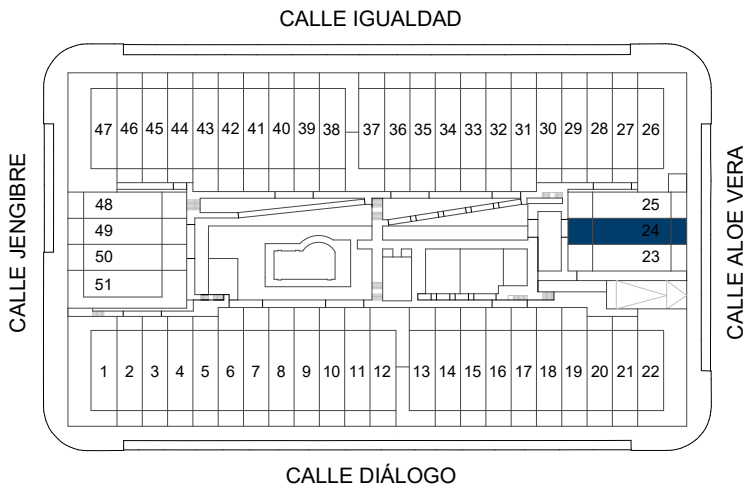

GESTIÓN

PROYECTO

Sinergia24

MDN
ARQUITECTOS