



ADOSADA B


Vivienda 28 - Cocina Cerrada

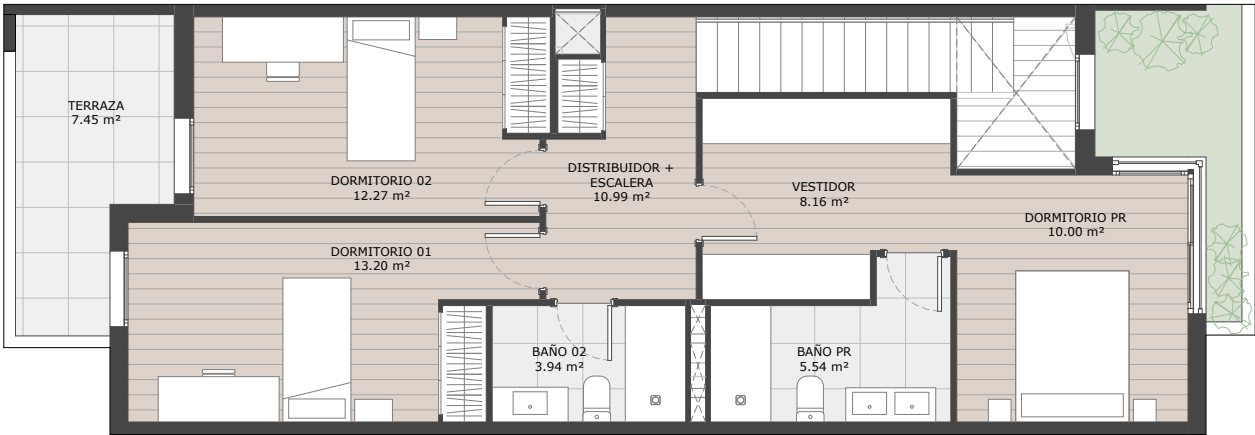

PLANTA PRIMERA

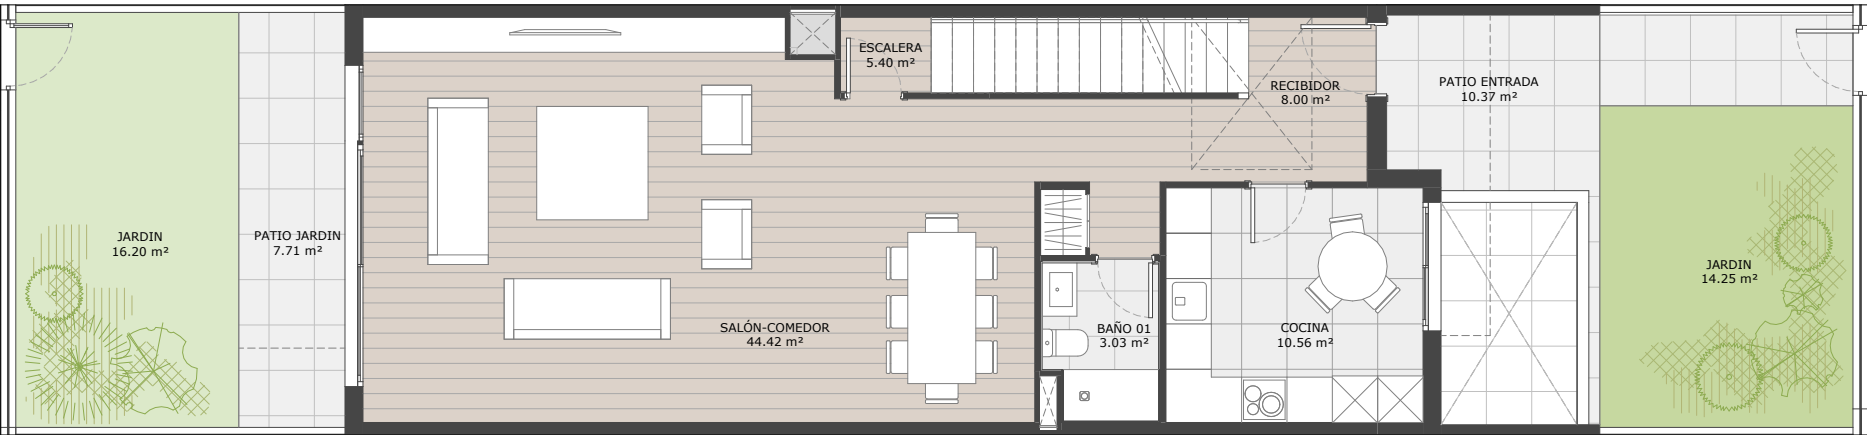


PLANTA BAJA

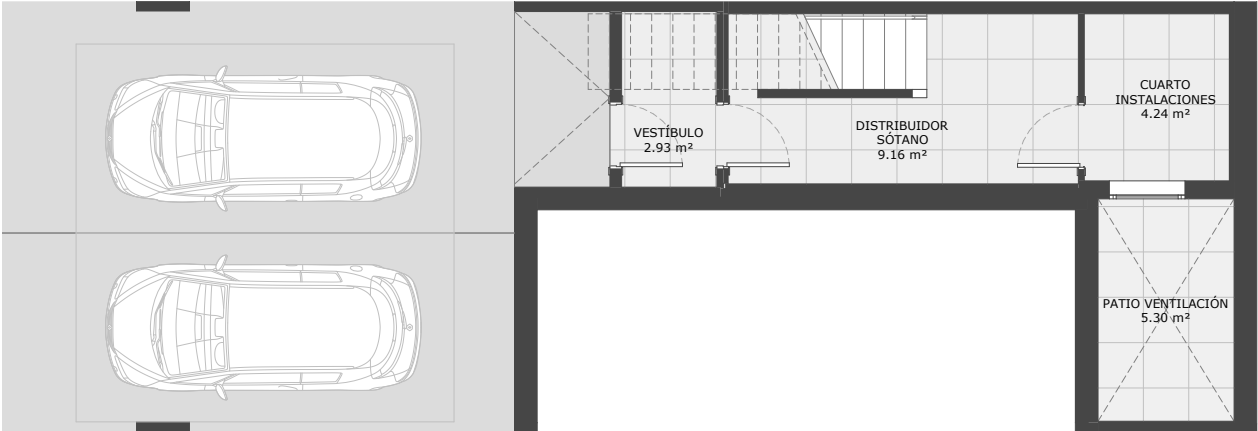

PLANTA SÓTANO

ESCALA 1/100 DIN A3

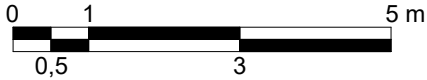

Nota: Promueve HOGAR NEVADO S.COOP. Planos y superficies orientativas. No constituye documento contractual. Sujeto a modificaciones a criterio de la Dirección Facultativa por razones técnicas, constructivas, estéticas, urbanísticas y/o normativas. El mobiliario representado en cada una de las estancias se dibuja para orientar sobre el tamaño de estas y sus posibilidades. NO ESTÁ INCLUIDO en ningún caso. Distribución de aparatos sanitarios y giros de puerta no vinculante.

EFICIENCIA
ENERGÉTICA “A”
PROVISIONAL



GESTIÓN

PROYECTO

Sinergia24

MDN
ARQUITECTOS

VIV ADOSADA B SUPERFICIES ÚTILES INTERIORES

PLANTA SÓTANO	16.31 m²
PLANTA BAJA	71.40 m²
PLANTA PRIMERA	64.09 m²
TOTAL SUPERFICIES ÚTILES INTERIORES	151.80 m²

VIV ADOSADA B (JP) SUPERFICIES ÚTILES EXTERIORES

PLANTA SÓTANO	5.30 m²
PLANTA BAJA	48.53 m²
PLANTA PRIMERA	7.45 m²
TOTAL SUPERFICIES ÚTILES EXTERIORES	61.28 m²

VIV ADOSADA B SUPERFICIES CONSTRUIDAS INTERIORES

PLANTA SÓTANO	22.48 m²
PLANTA BAJA	80.54 m²
PLANTA PRIMERA	76.87 m²
TOTAL SUPERFICIES CONSTRUIDAS INTERIORES	179.88 m²

VIV ADOSADA B (02-05, 20, 21, 27-30, 44-46) SUPERFICIES CONSTRUIDAS EXTERIORES

PLANTA SÓTANO	7.26 m²
PLANTA BAJA	53.64 m²
PLANTA PRIMERA	14.21 m²
TOTAL SUPERFICIES CONSTRUIDAS EXTERIORES	75.11 m²

SITUACIÓN VIVIENDA

