



PAREADA A

Vivienda 48 - Cocina Abierta


PLANTA PRIMERA

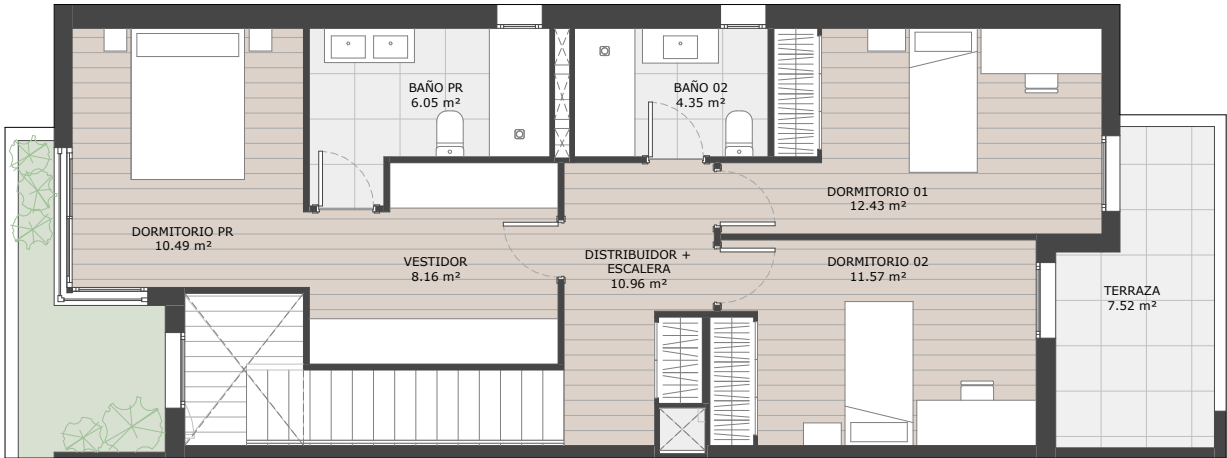

PLANTA BAJA

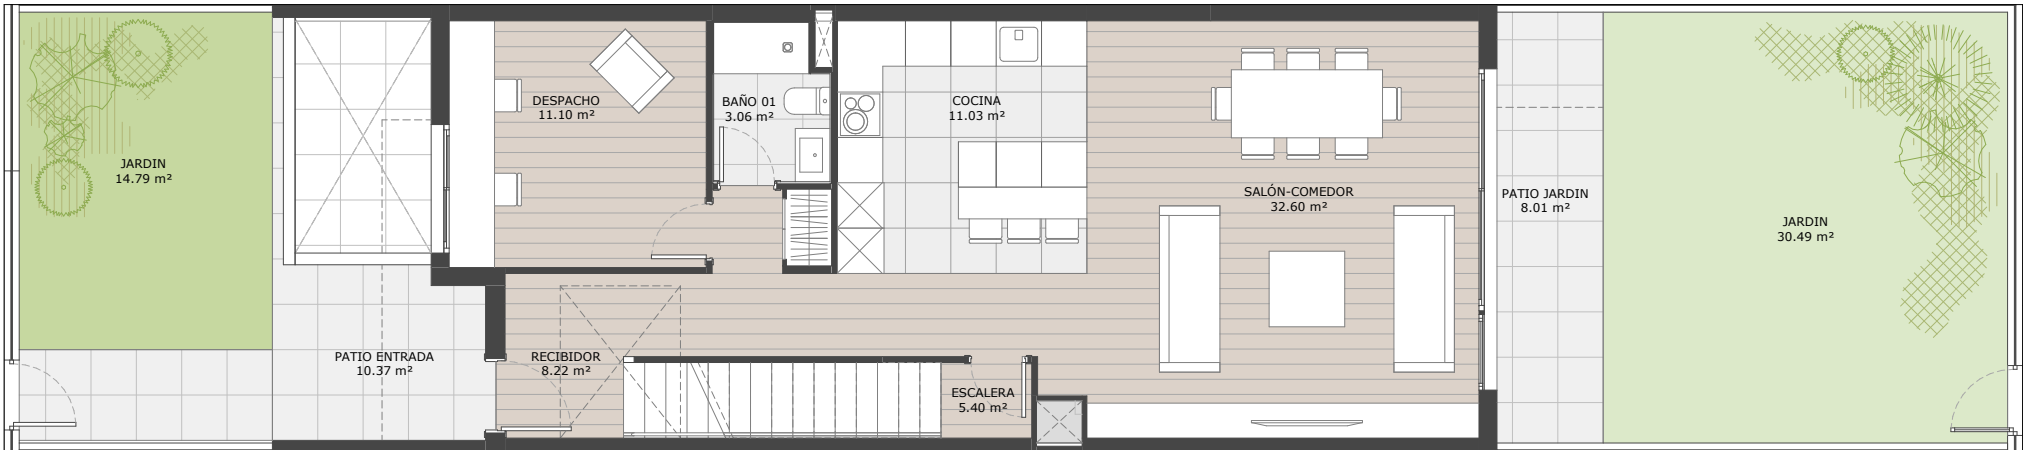

PLANTA SÓTANO

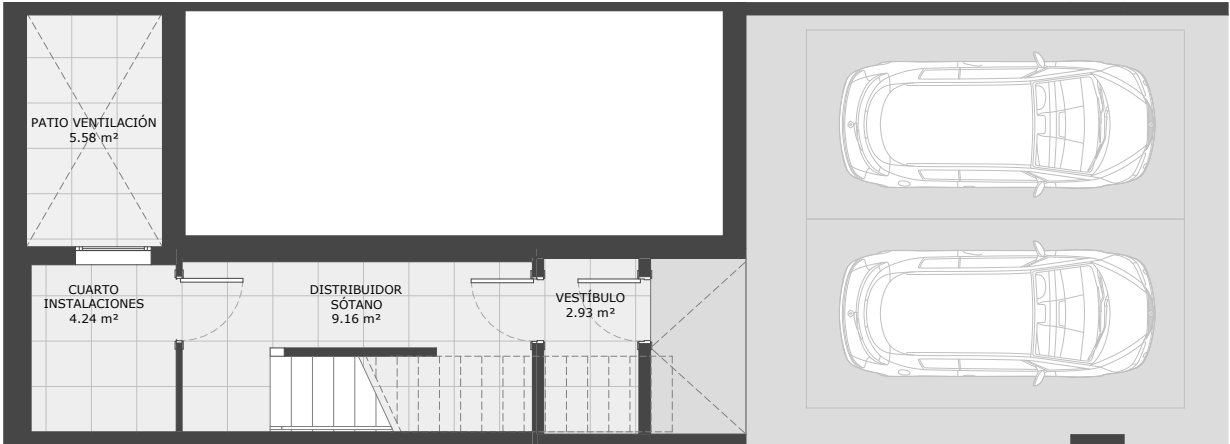

VIV PAREADA A SUPERFICIES ÚTILES INTERIORES

PLANTA SÓTANO	16.33 m²
PLANTA BAJA	71.41 m²
PLANTA PRIMERA	64.01 m²
TOTAL SUPERFICIES ÚTILES INTERIORES	151.74 m²

VIV PAREADA A SUPERFICIES ÚTILES EXTERIORES

PLANTA SÓTANO	5.58 m²
PLANTA BAJA	63.66 m²
PLANTA PRIMERA	7.52 m²
TOTAL SUPERFICIES ÚTILES EXTERIORES	76.76 m²


VIV PAREADA A SUPERFICIES CONSTRUIDAS INTERIORES

PLANTA SÓTANO	22.43 m²
PLANTA BAJA	82.62 m²
PLANTA PRIMERA	78.86 m²
TOTAL SUPERFICIES CONSTRUIDAS INTERIORES	183.91 m²

VIV PAREADA A (48) SUPERFICIES CONSTRUIDAS EXTERIORES

PLANTA SÓTANO	8.03 m²
PLANTA BAJA	70.71 m²
PLANTA PRIMERA	14.28 m²
TOTAL SUPERFICIES CONSTRUIDAS EXTERIORES	93.02 m²

SITUACIÓN VIVIENDA

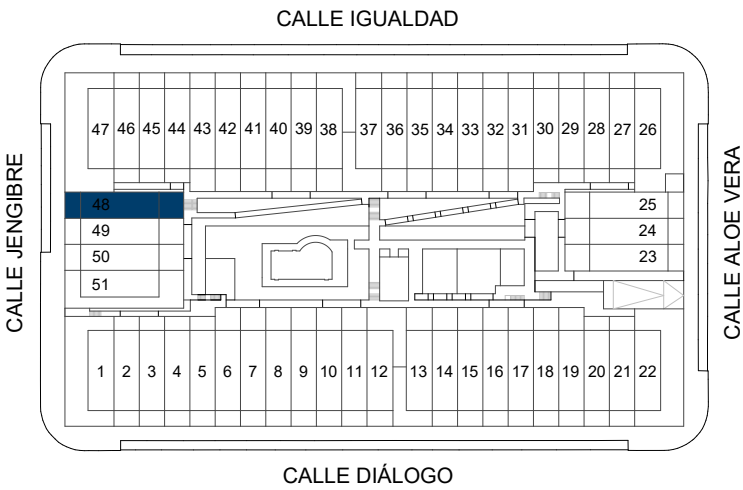


GESTIÓN

PROYECTO

Sinergia24

MDN
ARQUITECTOS

ESCALA 1/100 DIN A3

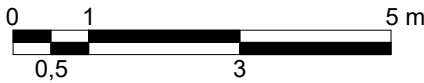

Nota: Promueve HOGAR NEVADO S.COOP. Planos y superficies orientativas. No constituye documento contractual. Sujeto a modificaciones a criterio de la Dirección Facultativa por razones técnicas, constructivas, estéticas, urbanísticas y/o normativas. El mobiliario representado en cada una de las estancias se dibuja para orientar sobre el tamaño de estas y sus posibilidades. NO ESTÁ INCLUIDO en ningún caso. Distribución de aparatos sanitarios y giros de puerta no vinculante.

EFICIENCIA
ENERGÉTICA "A"
PROVISIONAL

