



ADOSADA A

Cocina Abierta


OASIS
El Prado

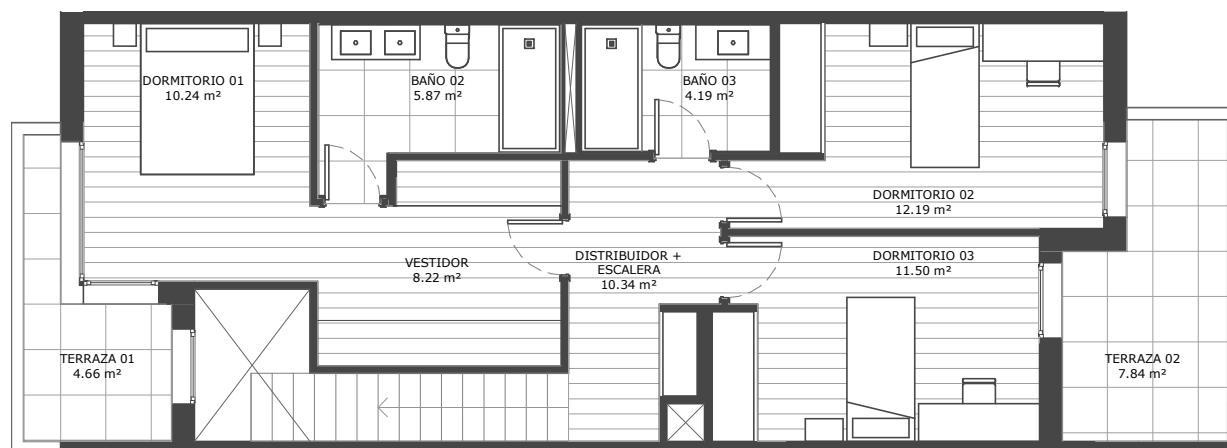

PLANTA PRIMERA

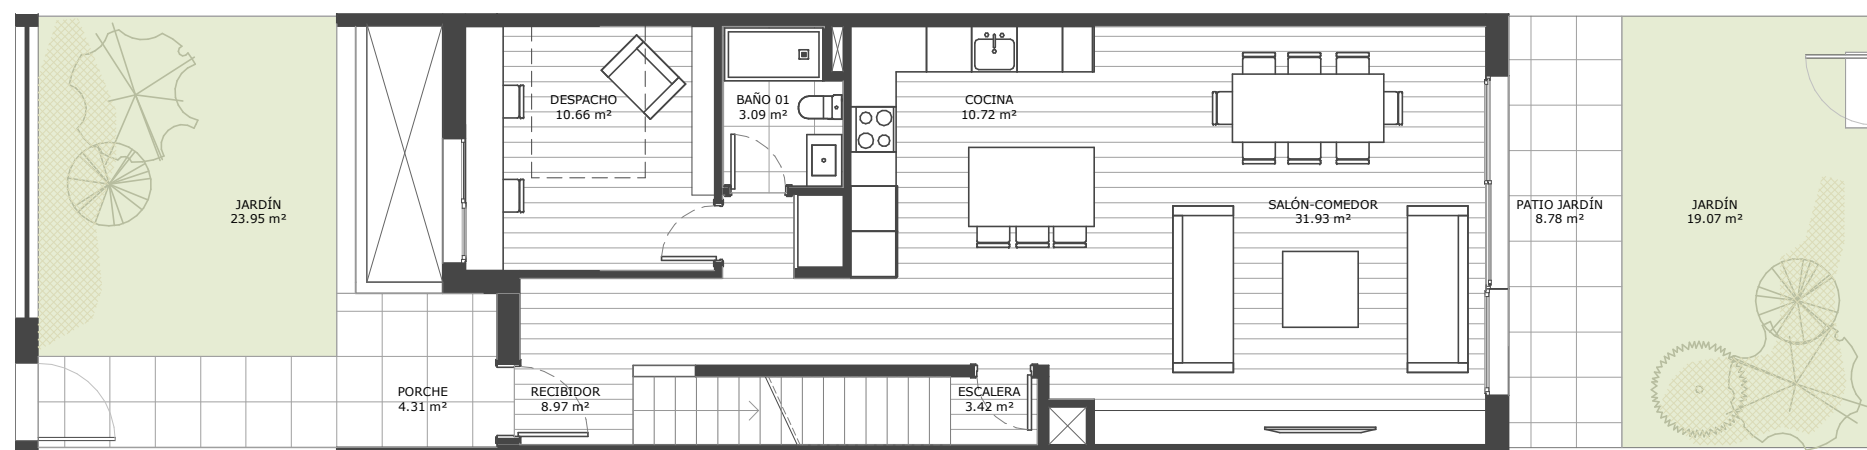

PLANTA BAJA

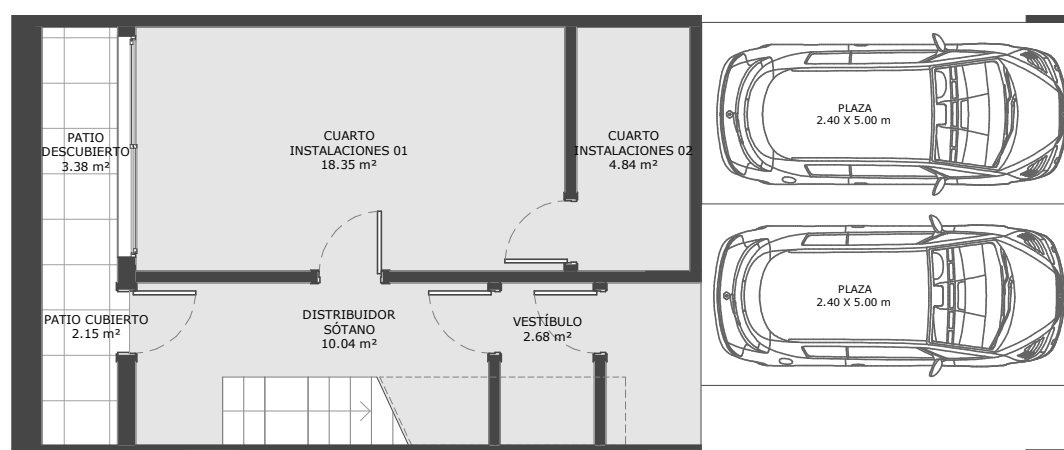

PLANTA SÓTANO

VIV ADOSADA A SUPERFICIES ÚTILES INTERIORES

PLANTA BAJA	68.78 m ²
PLANTA PRIMERA	62.56 m ²
SÓTANO	38.06 m ²
TOTAL SUPERFICIES ÚTILES INTERIORES	169.41 m ²

VIV ADOSADA A SUPERFICIES ÚTILES EXTERIORES

PLANTA BAJA	56.11 m ²
PLANTA PRIMERA	12.50 m ²
SÓTANO	3.38 m ²
TOTAL SUPERFICIES ÚTILES EXTERIORES	71.99 m ²

VIV ADOSADA A SUPERFICIES CONSTRUIDAS

PLANTA BAJA	83.89 m ²
PLANTA PRIMERA	77.31 m ²
SÓTANO	45.48 m ²
TOTAL SUPERFICIES CONSTRUIDAS INTERIORES	206.68 m ²


VIV ADOSADA A SUPERFICIES CONSTRUIDAS EXTERIORES

JARDÍN	60.89 m ²
PATIO DESCUBIERTO	4.96 m ²
TERRAZA	14.88 m ²
TOTAL SUPERFICIES CONSTRUIDAS EXTERIORES	80.73 m ²

SITUACIÓN VIVIENDA



ESCALA 1/100 DIN A3

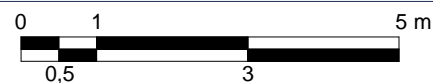

Nota: Promueve HOGAR FUTURO S.COOP. Planos y superficies orientativas. No constituye documento contractual. Sujeto a modificaciones a criterio de la Dirección Facultativa por razones técnicas, constructivas, estéticas, urbanísticas y/o normativas. El mobiliario representado en cada una de las estancias se dibuja para orientar sobre el tamaño de estas y sus posibilidades. NO ESTA INCLUIDO en ningún caso. Distribución de aparatos sanitarios y giros de puerta no vinculante.

EFICIENCIA
ENERGÉTICA "A"
PROVISIONAL



GESTIÓN

PROYECTO

Sinergia24


MDN
ARQUITECTOS



ADOSADA A

Cocina Cerrada


OASIS
El Prado

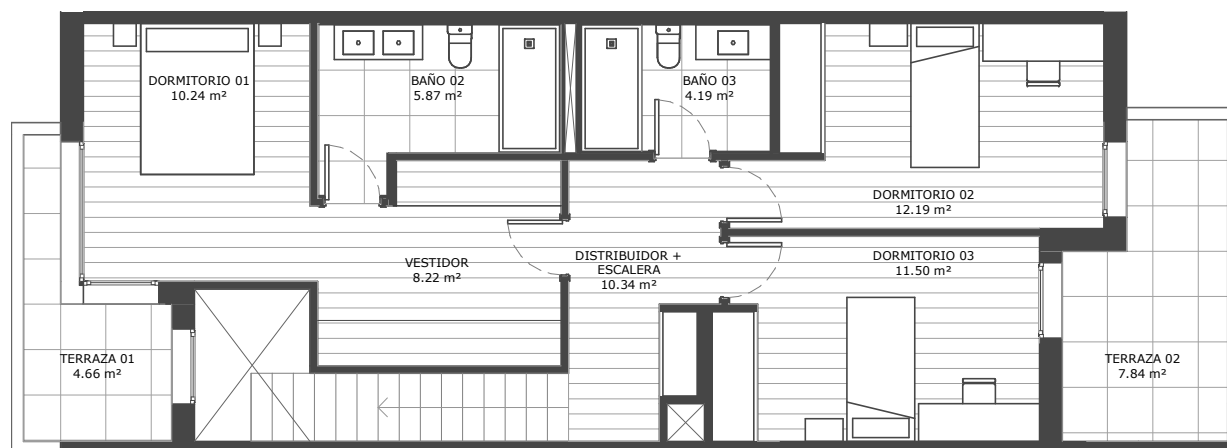

PLANTA PRIMERA



PLANTA BAJA

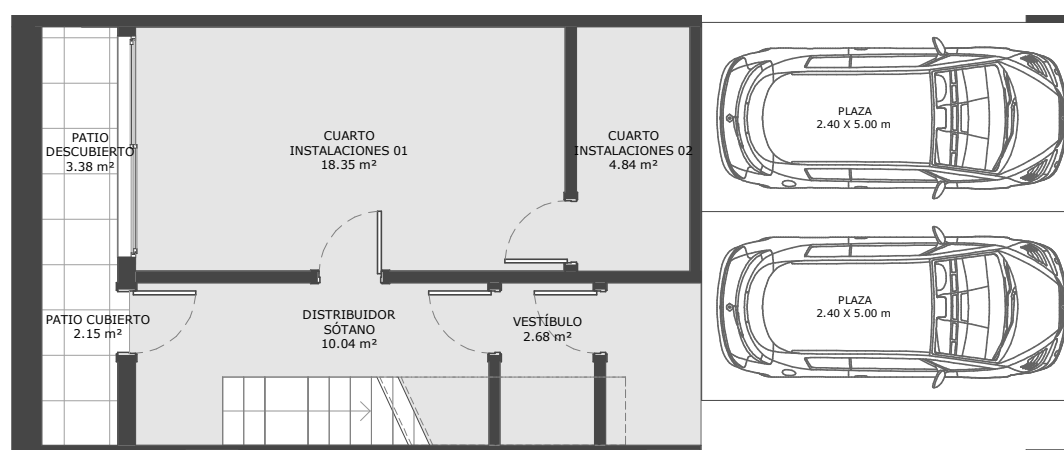

PLANTA SÓTANO

VIV ADOSADA A SUPERFICIES ÚTILES INTERIORES

PLANTA BAJA	68.78 m ²
PLANTA PRIMERA	62.56 m ²
SÓTANO	38.06 m ²
TOTAL SUPERFICIES ÚTILES INTERIORES	169.41 m ²

VIV ADOSADA A SUPERFICIES ÚTILES EXTERIORES

PLANTA BAJA	56.11 m ²
PLANTA PRIMERA	12.50 m ²
SÓTANO	3.38 m ²
TOTAL SUPERFICIES ÚTILES EXTERIORES	71.99 m ²

VIV ADOSADA A SUPERFICIES CONSTRUIDAS

PLANTA BAJA	83.89 m ²
PLANTA PRIMERA	77.31 m ²
SÓTANO	45.48 m ²
TOTAL SUPERFICIES CONSTRUIDAS INTERIORES	206.68 m ²


VIV ADOSADA A SUPERFICIES CONSTRUIDAS EXTERIORES

JARDÍN	60.89 m ²
PATIO DESCUBIERTO	4.96 m ²
TERRAZA	14.88 m ²
TOTAL SUPERFICIES CONSTRUIDAS EXTERIORES	80.73 m ²

SITUACIÓN VIVIENDA



ESCALA 1/100 DIN A3

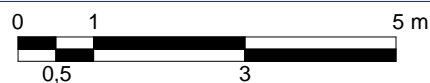

Nota: Promueve HOGAR FUTURO S.COOP. Planos y superficies orientativas. No constituye documento contractual. Sujeto a modificaciones a criterio de la Dirección Facultativa por razones técnicas, constructivas, estéticas, urbanísticas y/o normativas. El mobiliario representado en cada una de las estancias se dibuja para orientar sobre el tamaño de estas y sus posibilidades. NO ESTA INCLUIDO en ningún caso. Distribución de aparatos sanitarios y giros de puerta no vinculante.

EFICIENCIA
ENERGÉTICA "A"
PROVISIONAL



GESTIÓN

PROYECTO

Sinergia24

MDN
ARQUITECTOS

