


# OASIS


La Tejera

ADOSADA


Tipología 2. Cocina cerrada.

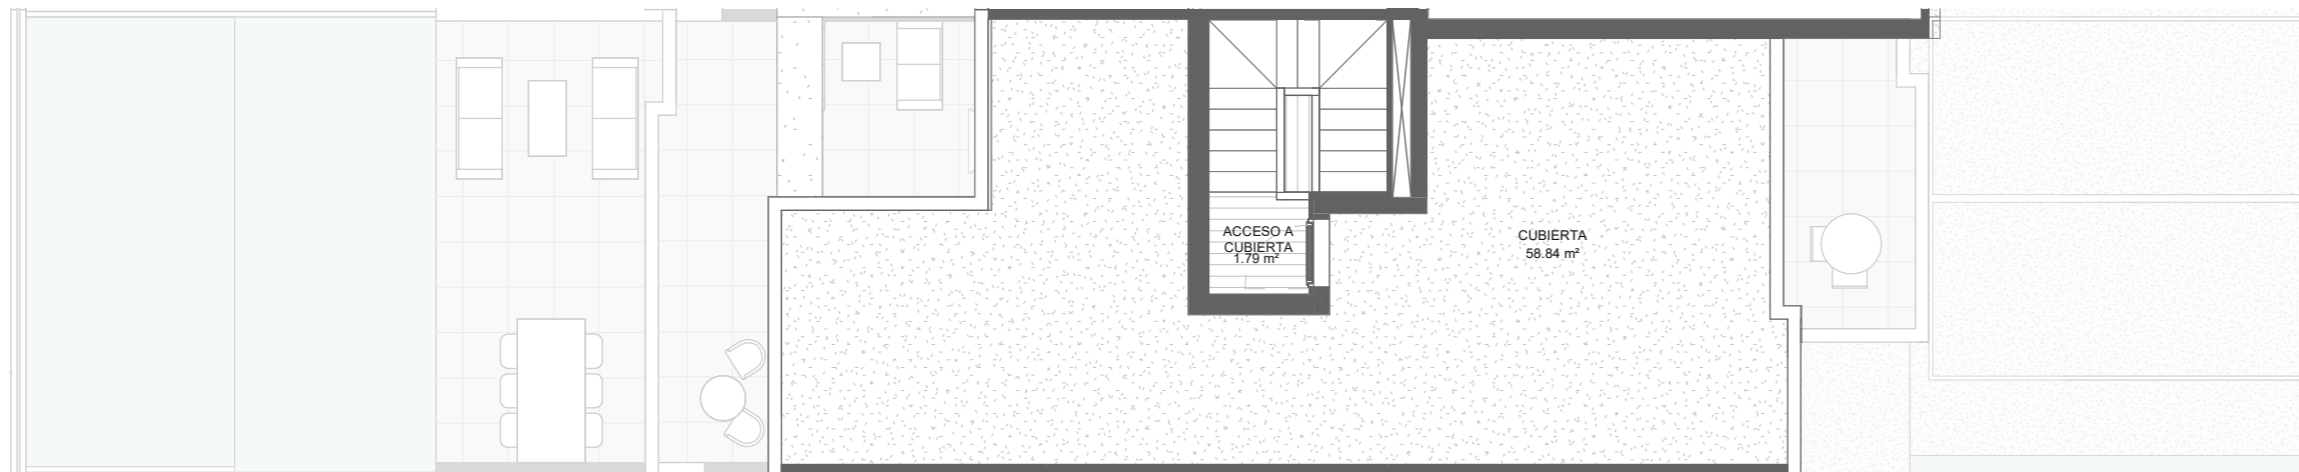

PLANTA CUBIERTA

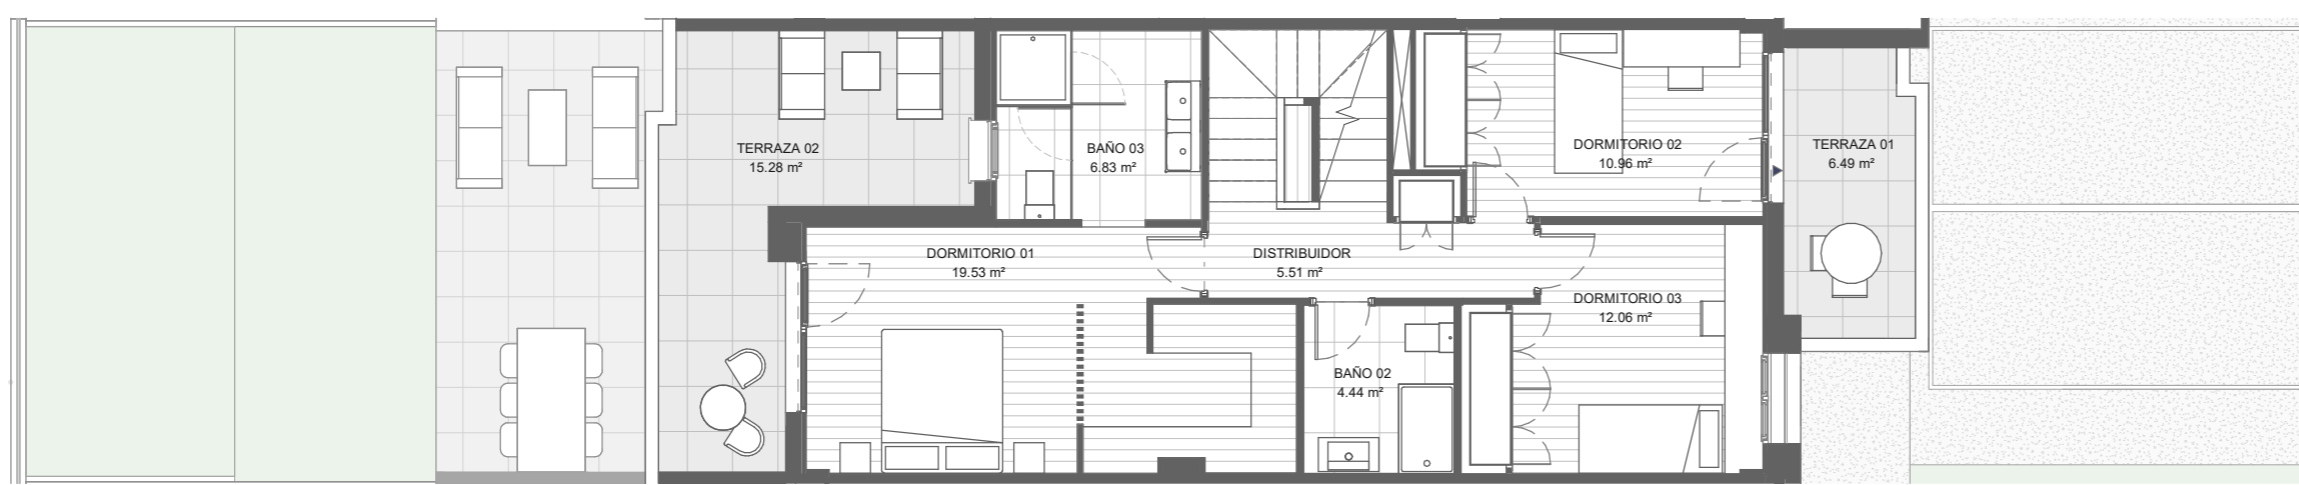

PLANTA PRIMERA

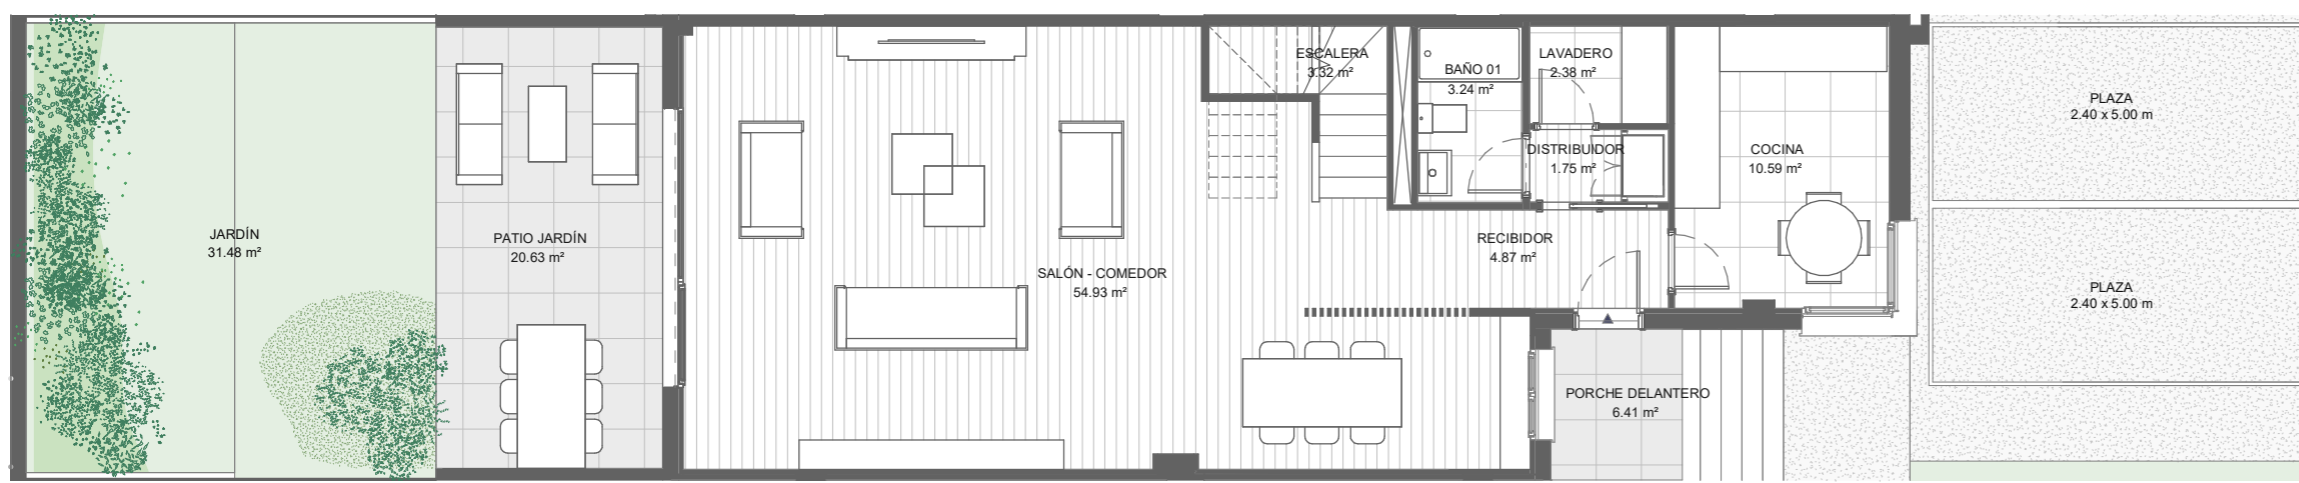

PLANTA BAJA

**VIV TIP 02 SUPERFICIES ÚTILES CERRADAS**

02_PLANTA CUBIERTA	7.18 m²
01_PLANTA PRIMERA	64.57 m²
00_PLANTA BAJA	81.03 m²
<b>TOTAL SUPERFICIE ÚTIL</b>	<b>152.78 m²</b>

**VIV TIP 02 SUPERFICIES ÚTILES ABIERTAS**

CUBIERTA	58.84 m²
TERRAZA 02	15.28 m²
TERRAZA 01	6.49 m²
PATIO JARDÍN	20.63 m²
JARDÍN	31.48 m²
PORCHE DELANTERO	6.41 m²
<b>TOTAL SUPERFICIE ÚTIL</b>	<b>139.12 m²</b>


**VIV TIP 02 SUPERFICIES CONSTRUIDAS CERRADAS**

02_PLANTA CUBIERTA	11.22 m²
01_PLANTA PRIMERA	74.98 m²
00_PLANTA BAJA	91.99 m²
<b>TOTAL SUPERFICIES CONSTRUIDAS CERRADAS</b>	<b>178.19 m²</b>

**VIV TIP 02 SUPERFICIES CONSTRUIDAS ABIERTAS**

02_PLANTA CUBIERTA	65.12 m²
01_PLANTA PRIMERA	25.58 m²
00_PLANTA BAJA	59.04 m²
<b>TOTAL SUPERFICIES CONSTRUIDAS ABIERTAS</b>	<b>149.73 m²</b>

SITUACIÓN

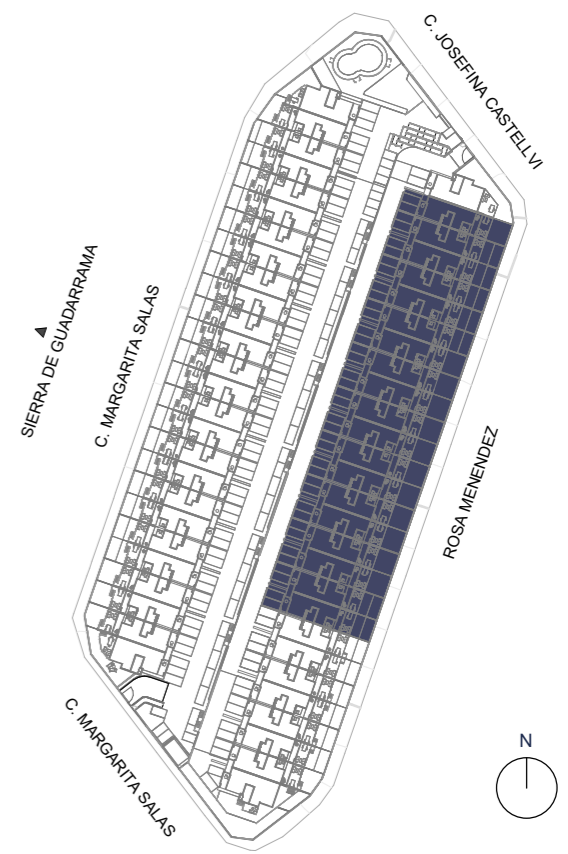

ESCALA 1/100 DIN A3 OCTUBRE 2024

Nota: Promueve Nuevo Cielo S.COOP. Planos y superficies orientativas. No constituye documento contractual. Sujeto a modificaciones a criterio de la Dirección Facultativa por razones técnicas, constructivas, estéticas, urbanísticas y/o normativas. El mobiliario representado en cada una de las estancias se dibuja para orientar sobre el tamaño de estas y sus posibilidades. NO ESTA INCLUIDO en ningún caso. Distribución de aparatos sanitarios y giros de puerta no vinculante.

EFICIENCIA ENERGÉTICA "A" PROVISIONAL



GESTIÓN



PROYECTO

