



PLANTA BAJA



PLANTA SÓTANO


VIV 26 SUPERFICIES ÚTILES CERRADAS	
02_PLANTA CUBIERTA	8.55 m <sup>2</sup>
01_PLANTA PRIMERA	78.75 m <sup>2</sup>
00_PLANTA BAJA	79.56 m <sup>2</sup>
-01_PLANTA SÓTANO	88.68 m <sup>2</sup>
<b>TOTAL SUPERFICIE ÚTIL</b>	<b>255.55 m<sup>2</sup></b>


VIV 26 SUPERFICIES ÚTILES ABIERTAS	
CUBIERTA	75.48 m <sup>2</sup>
TERRAZA 01	7.00 m <sup>2</sup>
PATIO JARDÍN	14.82 m <sup>2</sup>
PORCHE	6.62 m <sup>2</sup>
JARDÍN	41.55 m <sup>2</sup>
<b>TOTAL SUPERFICIE ÚTIL</b>	<b>145.46 m<sup>2</sup></b>

VIV 26 SUPERFICIES CONSTRUIDAS CERRADAS	
02_PLANTA CUBIERTA	13.34 m <sup>2</sup>
01_PLANTA PRIMERA	93.24 m <sup>2</sup>
00_PLANTA BAJA	93.67 m <sup>2</sup>
-01_PLANTA SÓTANO	99.25 m <sup>2</sup>
<b>TOTAL SUPERFICIES CONSTRUIDAS CERRADAS</b>	<b>299.51 m<sup>2</sup></b>


VIV 26 SUPERFICIES CONSTRUIDAS ABIERTAS	
02_PLANTA CUBIERTA	81.99 m <sup>2</sup>
01_PLANTA PRIMERA	8.57 m <sup>2</sup>
00_PLANTA BAJA	65.71 m <sup>2</sup>
<b>TOTAL SUPERFICIES CONSTRUIDAS ABIERTAS</b>	<b>156.26 m<sup>2</sup></b>

SITUACIÓN

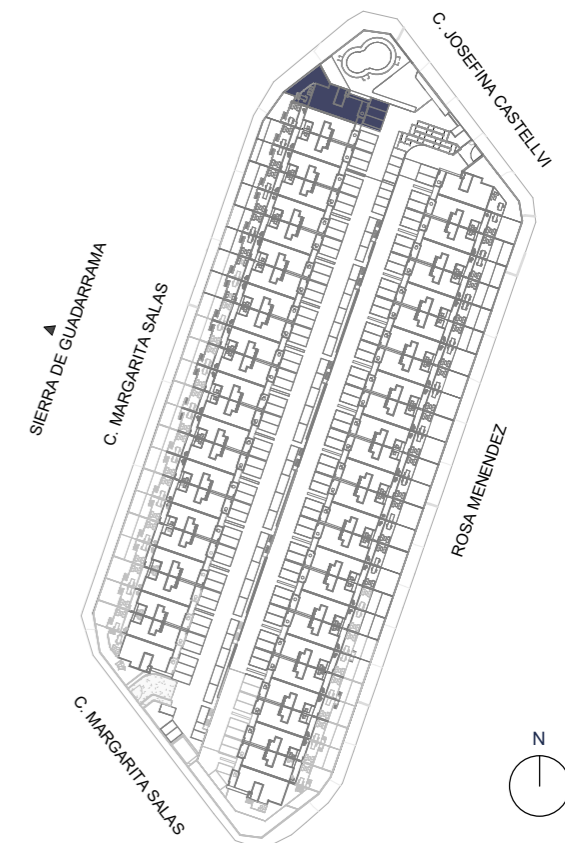

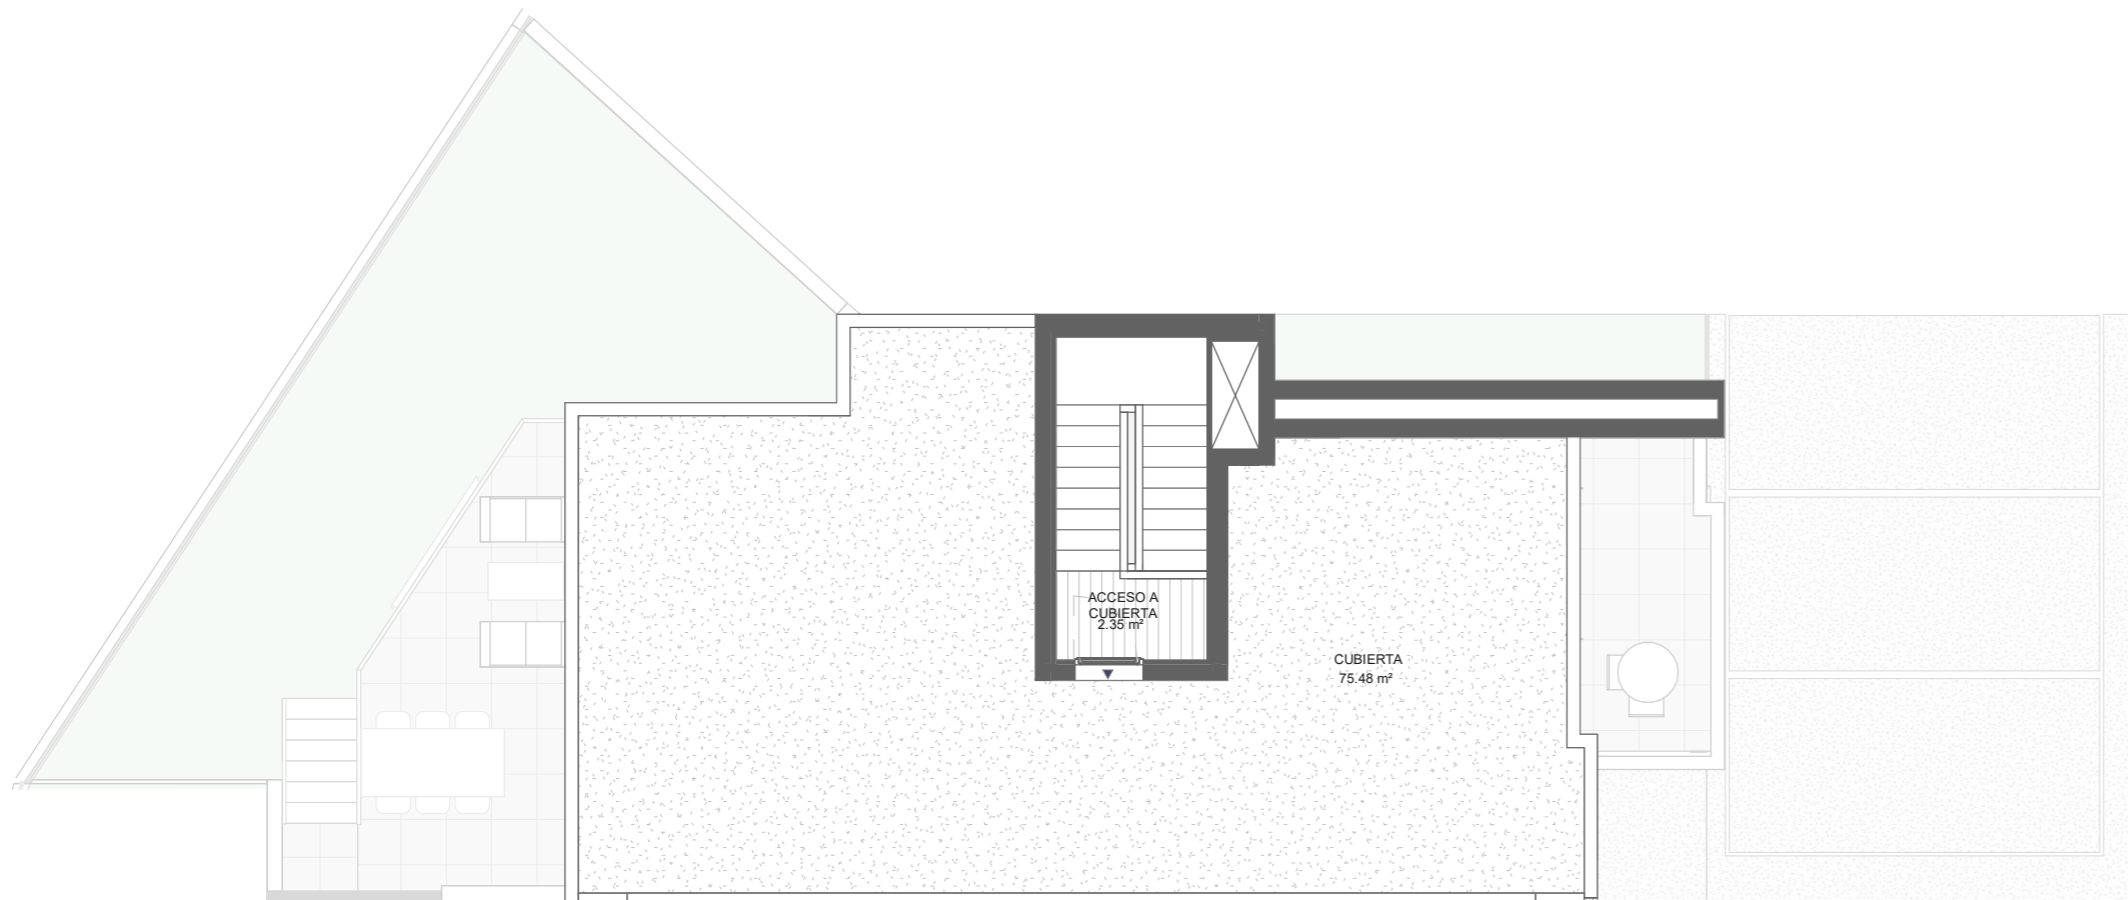

PLANTA CUBIERTA

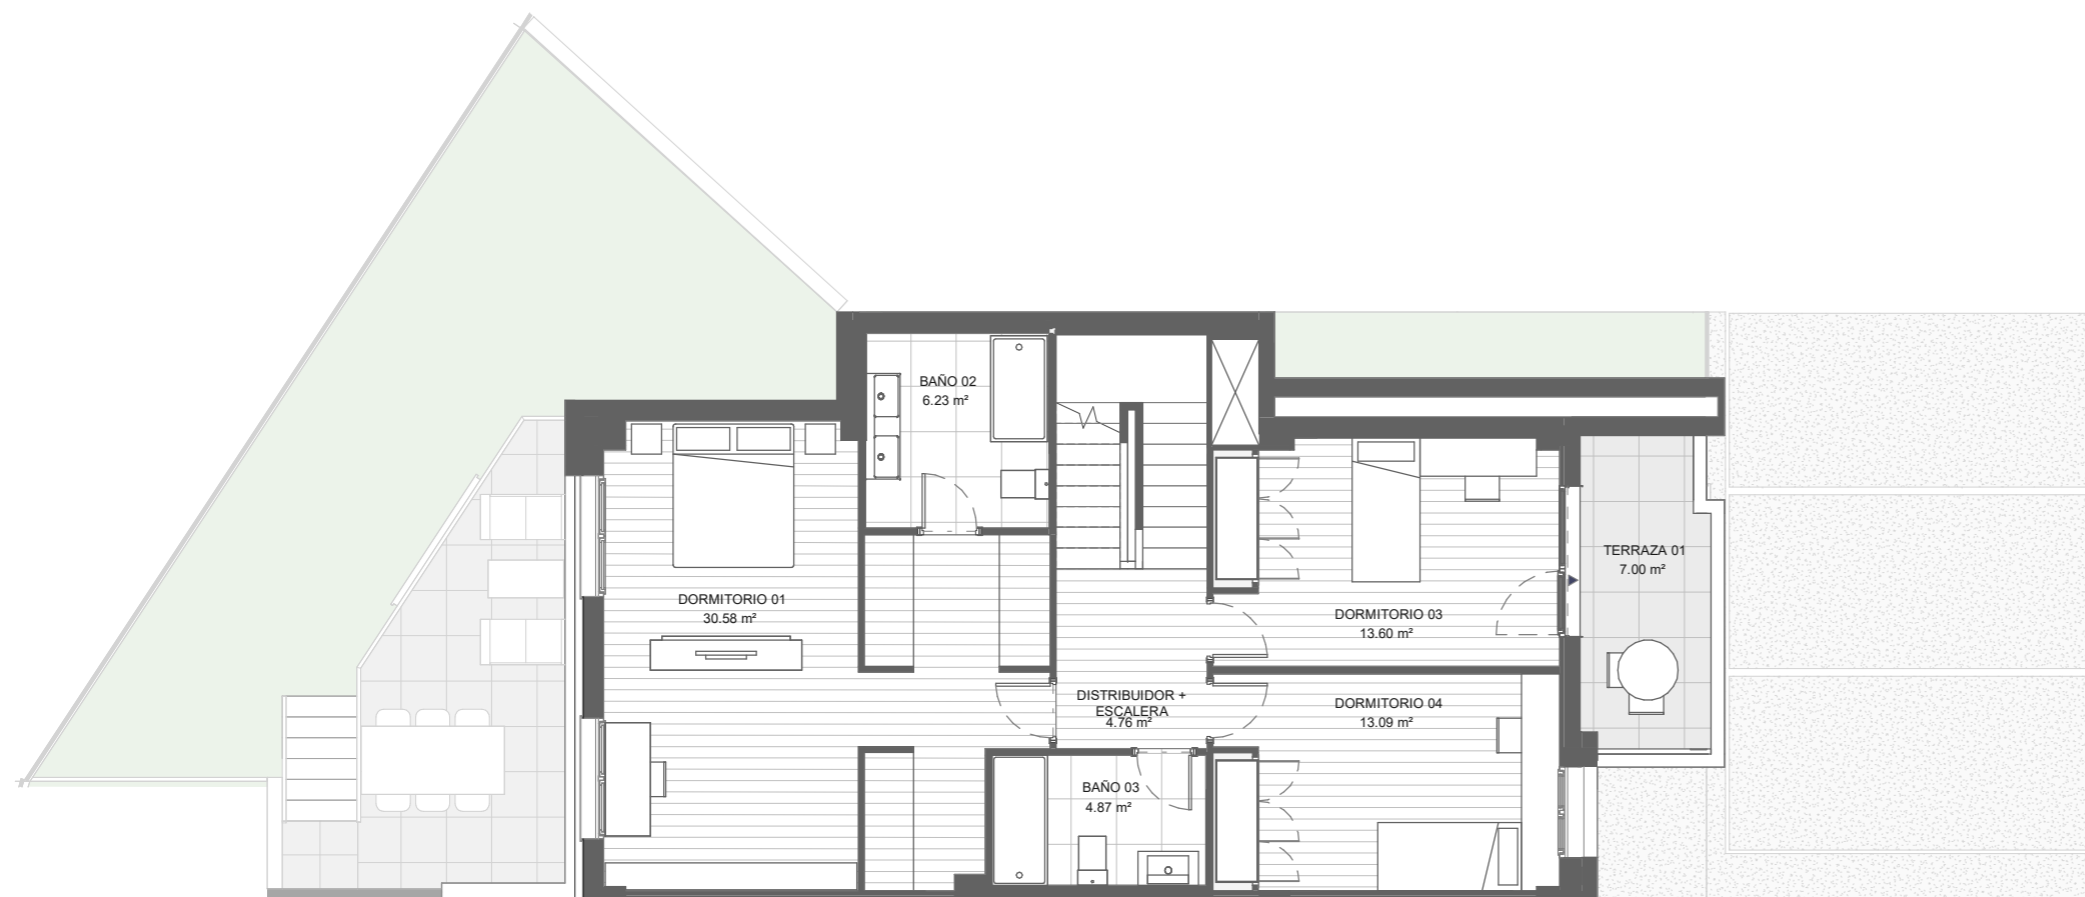

PLANTA PRIMERA

VIV 26 SUPERFICIES ÚTILES CERRADAS

02_PLANTA CUBIERTA	8.55 m <sup>2</sup>
01_PLANTA PRIMERA	78.75 m <sup>2</sup>
00_PLANTA BAJA	79.56 m <sup>2</sup>
-01_PLANTA SÓTANO	88.68 m <sup>2</sup>
TOTAL SUPERFICIE ÚTIL	255.55 m <sup>2</sup>

VIV 26 SUPERFICIES ÚTILES ABIERTAS

CUBIERTA	75.48 m <sup>2</sup>
TERRAZA 01	7.00 m <sup>2</sup>
PATIO JARDÍN	14.82 m <sup>2</sup>
PORCHE	6.62 m <sup>2</sup>
JARDÍN	41.55 m <sup>2</sup>
TOTAL SUPERFICIE ÚTIL	145.46 m <sup>2</sup>


VIV 26 SUPERFICIES CONSTRUIDAS CERRADAS

02_PLANTA CUBIERTA	13.34 m <sup>2</sup>
01_PLANTA PRIMERA	93.24 m <sup>2</sup>
00_PLANTA BAJA	93.67 m <sup>2</sup>
-01_PLANTA SÓTANO	99.25 m <sup>2</sup>
TOTAL SUPERFICIES CONSTRUIDAS CERRADAS	299.51 m <sup>2</sup>

VIV 26 SUPERFICIES CONSTRUIDAS ABIERTAS

02_PLANTA CUBIERTA	81.99 m <sup>2</sup>
01_PLANTA PRIMERA	8.57 m <sup>2</sup>
00_PLANTA BAJA	65.71 m <sup>2</sup>
TOTAL SUPERFICIES CONSTRUIDAS ABIERTAS	156.26 m <sup>2</sup>

SITUACIÓN

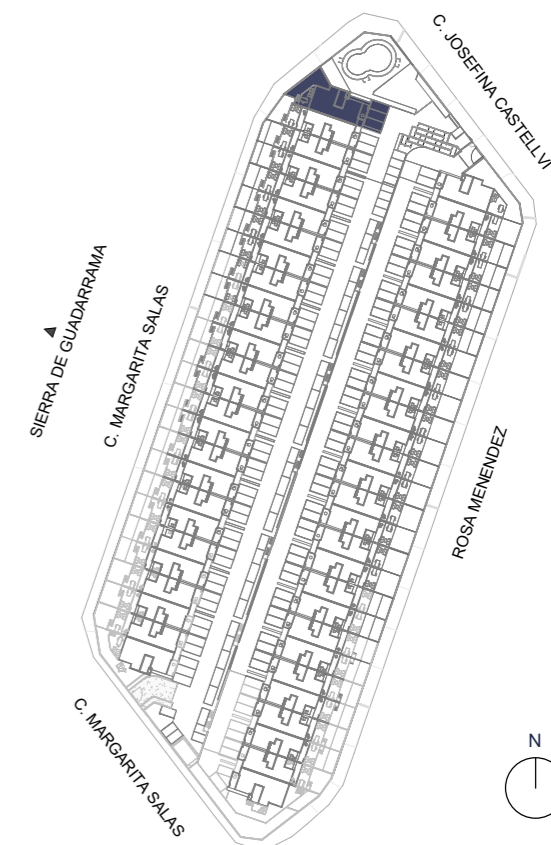

GESTIÓN

PROYECTO

ESCALA 1/100 DIN A3



NOVIEMBRE 2024

**Nota:** Promueve Nuevo Cielo S.COOP. Planos y superficies orientativas. No constituye documento contractual. Sujeto a modificaciones a criterio de la Dirección Facultativa por razones técnicas, constructivas, estéticas, urbanísticas y/o normativas. El mobiliario representado en cada una de las estancias se dibuja para orientar sobre el tamaño de estas y sus posibilidades. NO ESTA INCLUIDO en ningún caso. Distribución de aparatos sanitarios y giros de puerta no vinculante.

EFICIENCIA ENERGÉTICA "A"

PROVISIONAL



Sinergia24

MDN  
ARQUITECTOS