



GESTIÓN

PROYECTO

ESCALA 1/400 DIN A3

Nota: Promueve HOGAR FUTURO S.COOP. Planos y superficies orientativas. No constituye documento contractual. Sujeto a modificaciones a criterio de la Dirección Facultativa por razones técnicas, constructivas, estéticas, urbanísticas y/o normativas. El mobiliario representado en cada una de las estancias se dibuja para orientar sobre el tamaño de estas y sus posibilidades. NO ESTA INCLUIDO en ningún caso. Distribución de aparatos sanitarios y giros de puerta no vinculante.

EFICIENCIA
ENERGÉTICA "A"
PROVISIONAL




Sinergia24

MDN
ARQUITECTOS

CALLE CERRO DEL CAMPO

CALLE SUERTES DE LA VILLA

CALLE MAYORAZGO DE DUARTE

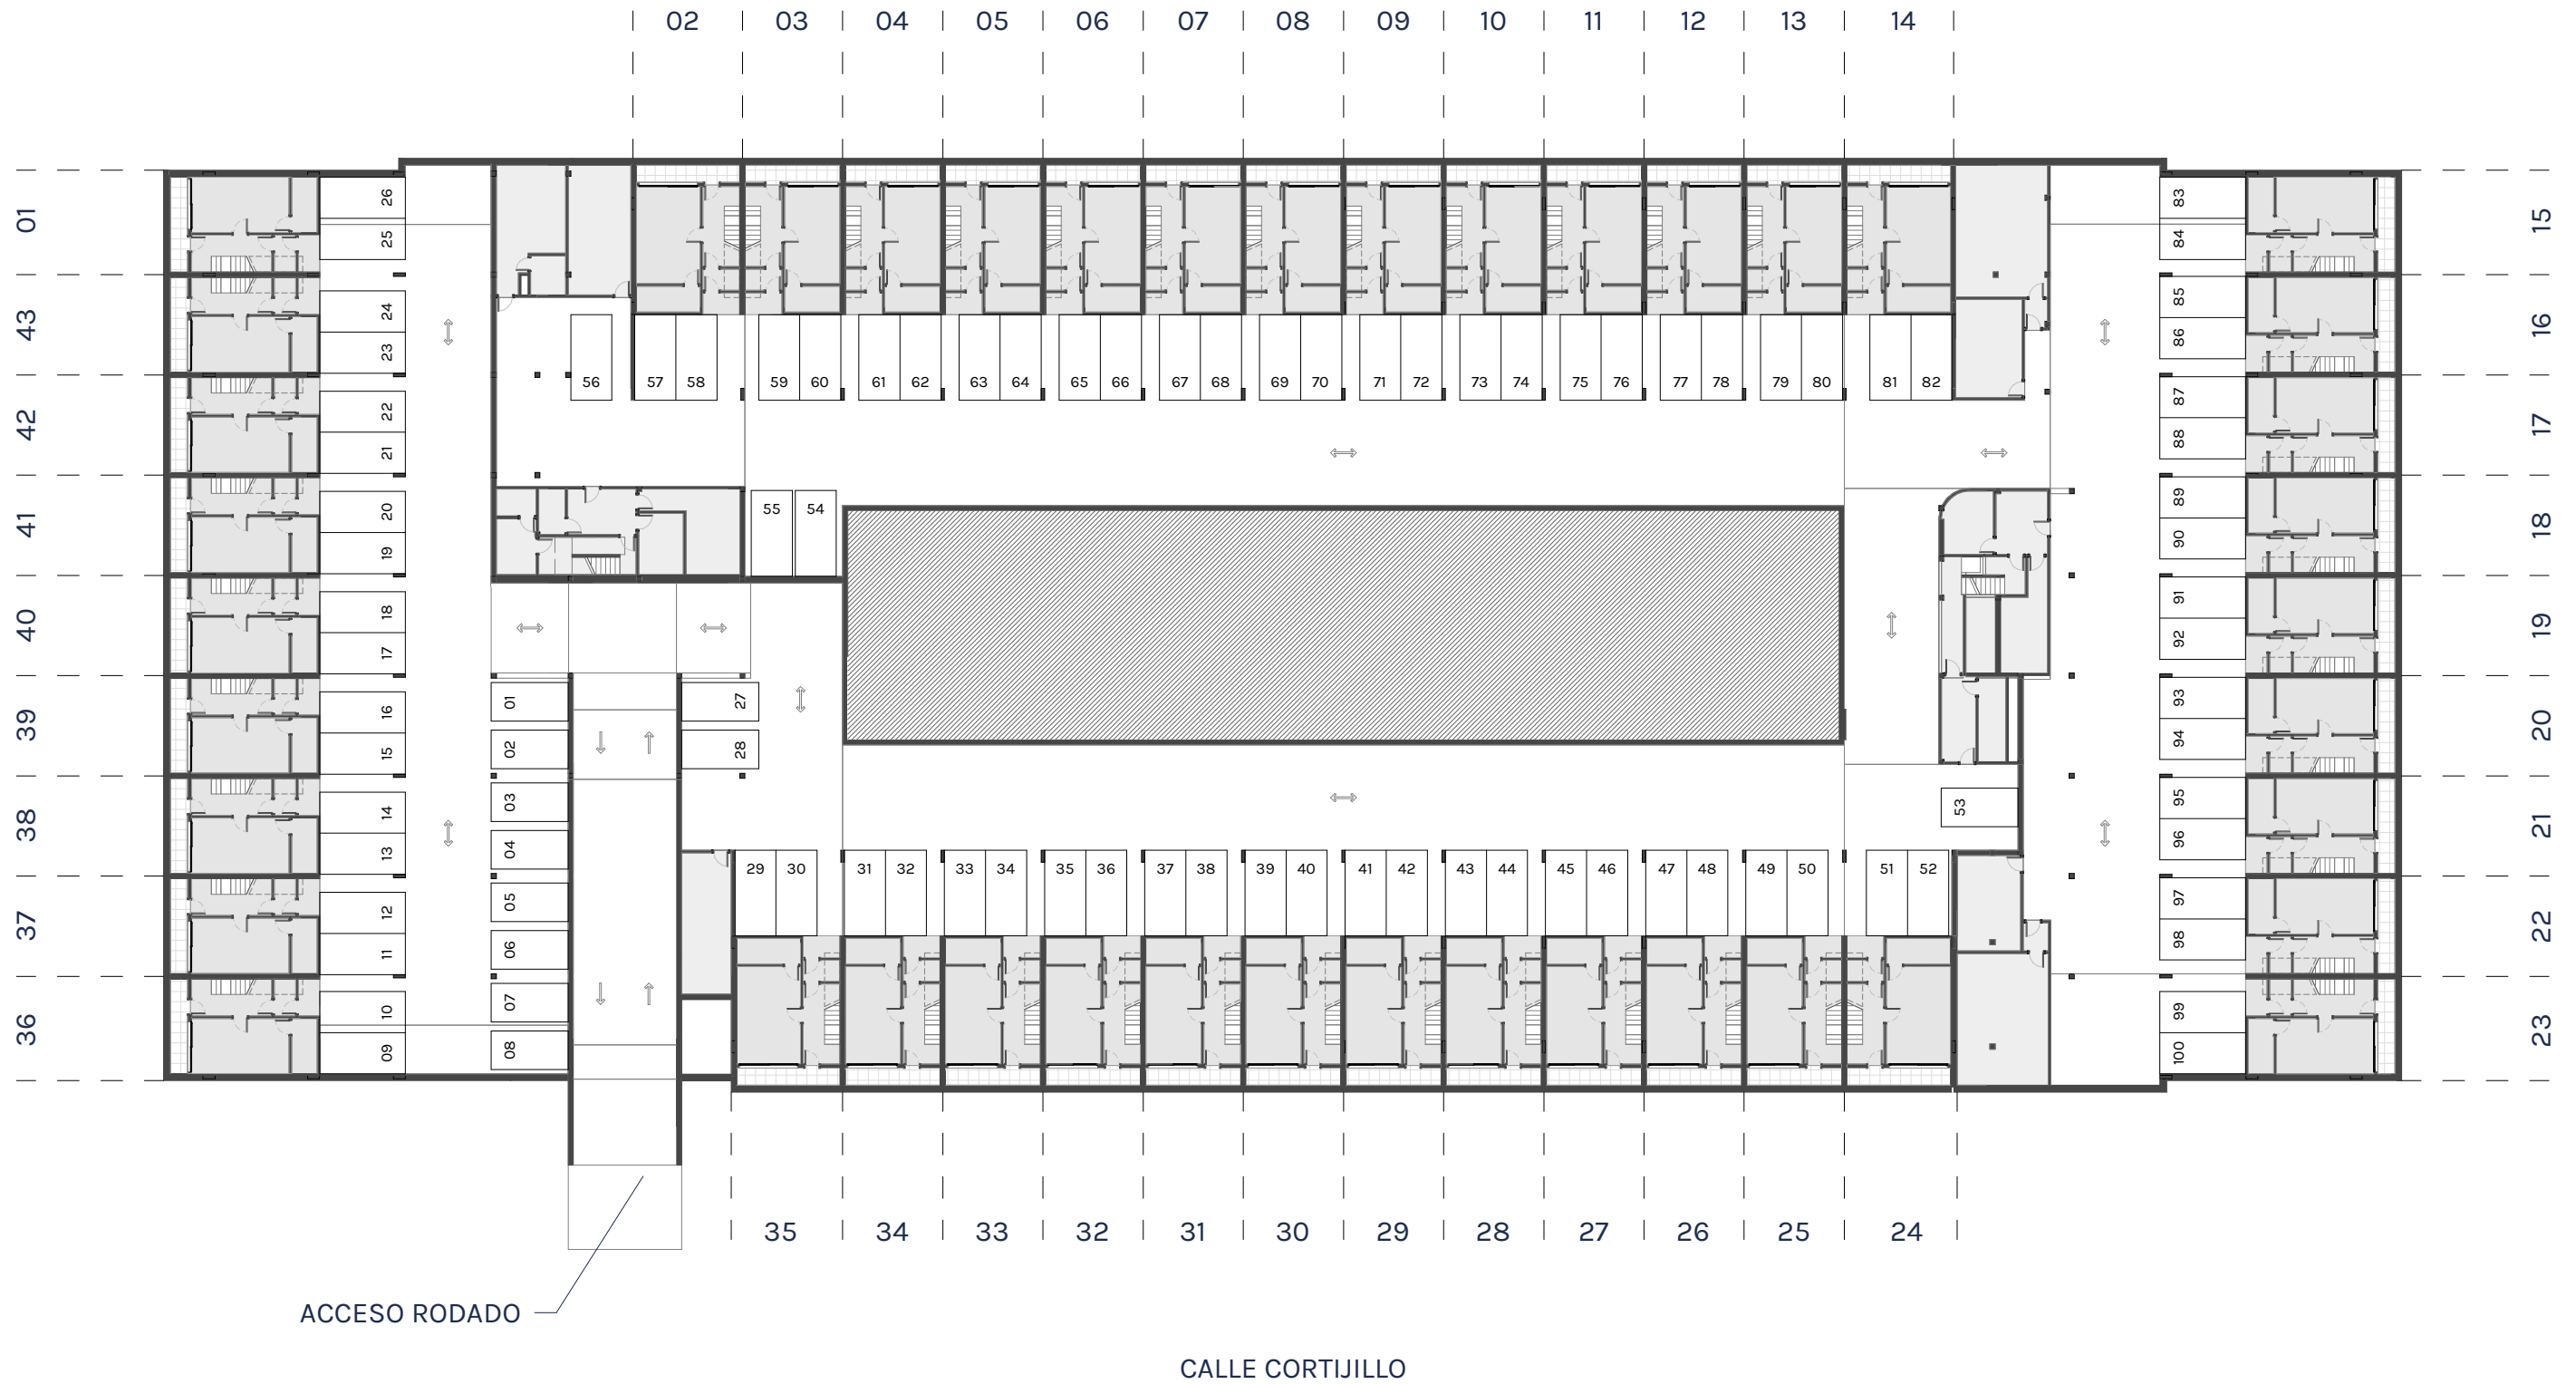

ACCESO RODADO

CALLE CORTIJILLO

GESTIÓN

PROYECTO

ESCALA 1/100 DIN A3

Nota: Promueve HOGAR FUTURO S.COOP. Planos y superficies orientativas. No constituye documento contractual. Sujeto a modificaciones a criterio de la Dirección Facultativa por razones técnicas, constructivas, estéticas, urbanísticas y/o normativas. El mobiliario representado en cada una de las estancias se dibuja para orientar sobre el tamaño de estas y sus posibilidades. NO ESTA INCLUIDO en ningún caso. Distribución de aparatos sanitarios y giros de puerta no vinculante.

EFICIENCIA
ENERGÉTICA "A"
PROVISIONAL



Sinergia24


MDN
ARQUITECTOS




ADOSADA A

Cocina Abierta


OASIS
El Prado

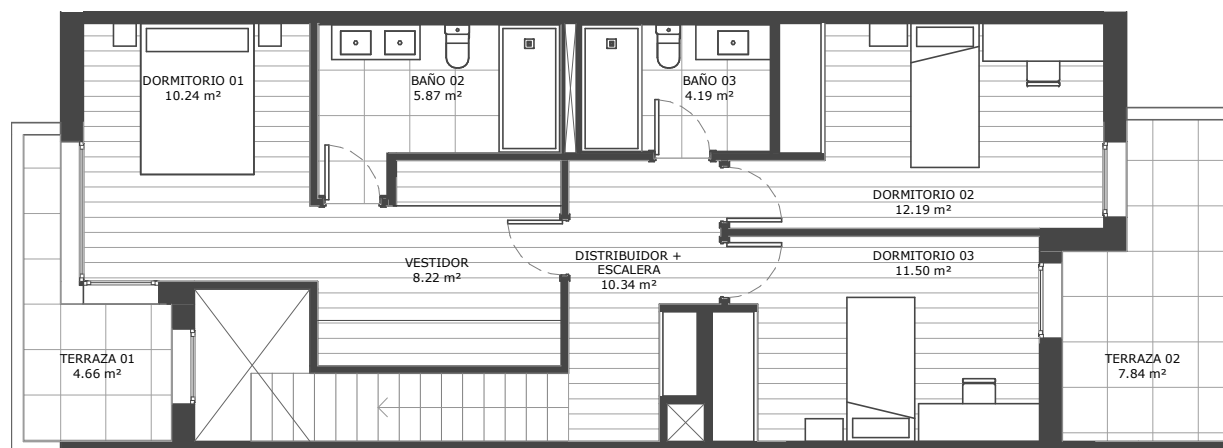

PLANTA PRIMERA

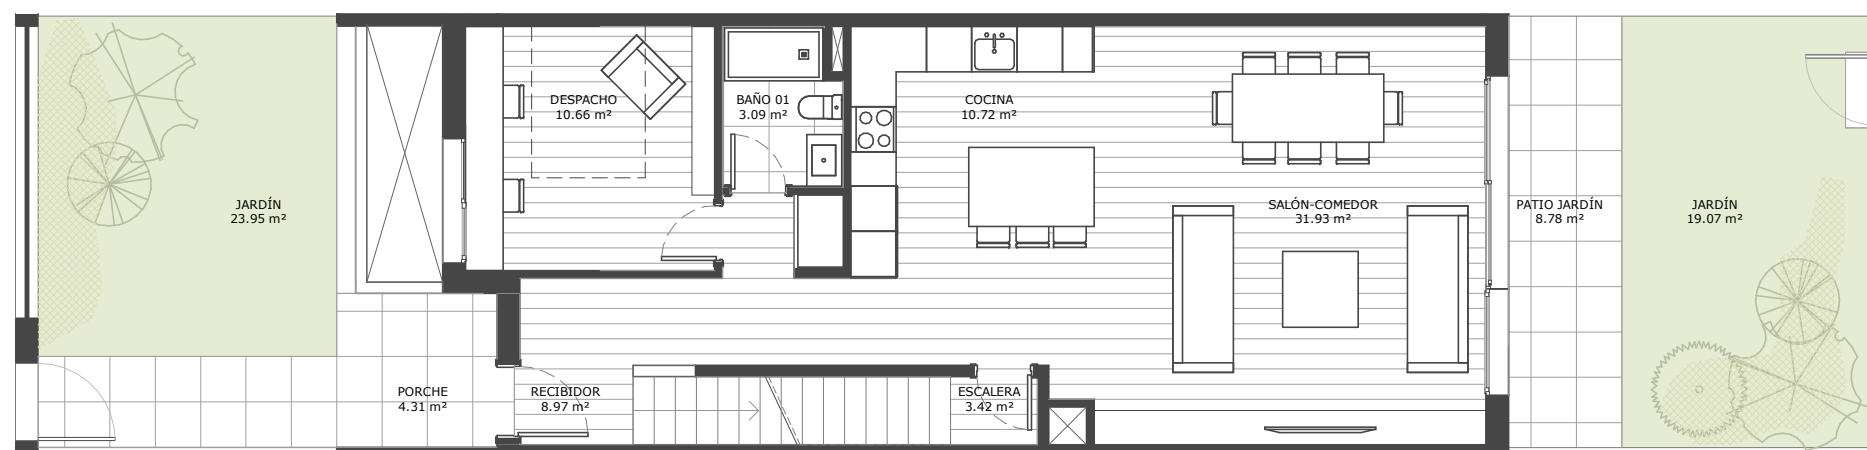

PLANTA BAJA

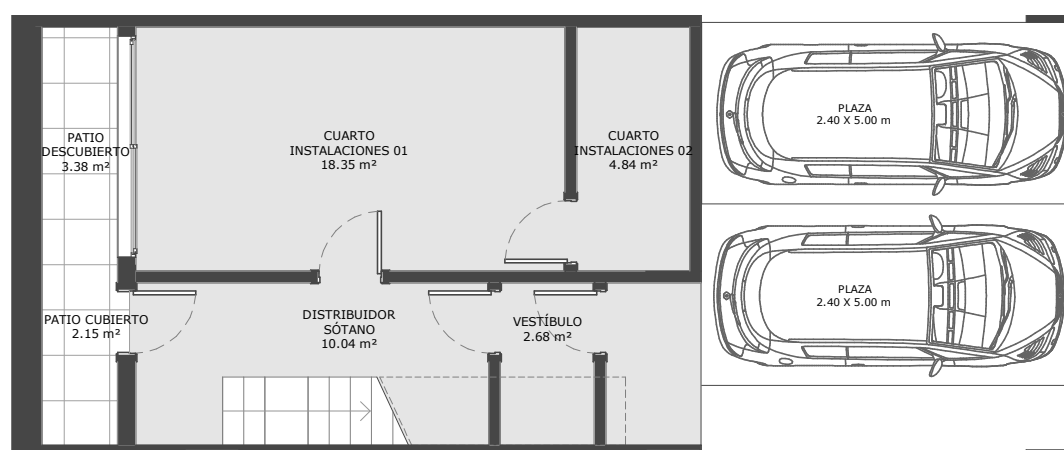

PLANTA SÓTANO

VIV ADOSADA A SUPERFICIES ÚTILES INTERIORES

PLANTA BAJA	68.78 m ²
PLANTA PRIMERA	62.56 m ²
SÓTANO	38.06 m ²
TOTAL SUPERFICIES ÚTILES INTERIORES	169.41 m²

VIV ADOSADA A SUPERFICIES ÚTILES EXTERIORES

PLANTA BAJA	56.11 m ²
PLANTA PRIMERA	12.50 m ²
SÓTANO	3.38 m ²
TOTAL SUPERFICIES ÚTILES EXTERIORES	71.99 m²

VIV ADOSADA A SUPERFICIES CONSTRUIDAS

PLANTA BAJA	83.89 m ²
PLANTA PRIMERA	77.31 m ²
SÓTANO	45.48 m ²
TOTAL SUPERFICIES CONSTRUIDAS INTERIORES	206.68 m²

VIV ADOSADA A SUPERFICIES CONSTRUIDAS EXTERIORES

JARDÍN	60.89 m ²
PATIO DESCUBIERTO	4.96 m ²
TERRAZA	14.88 m ²
TOTAL SUPERFICIES CONSTRUIDAS EXTERIORES	80.73 m²

SITUACIÓN VIVIENDA



Nota: Promueve HOGAR FUTURO S.COOP. Planos y superficies orientativas. No constituye documento contractual. Sujeto a modificaciones a criterio de la Dirección Facultativa por razones técnicas, constructivas, estéticas, urbanísticas y/o normativas. El mobiliario representado en cada una de las estancias se dibuja para orientar sobre el tamaño de estas y sus posibilidades. NO ESTA INCLUIDO en ningún caso. Distribución de aparatos sanitarios y giros de puerta no vinculante.

EFICIENCIA
ENERGÉTICA "A"
PROVISIONAL



GESTIÓN

PROYECTO


Sinergia24

MDN
ARQUITECTOS




ADOSADA B


Cocina Abierta

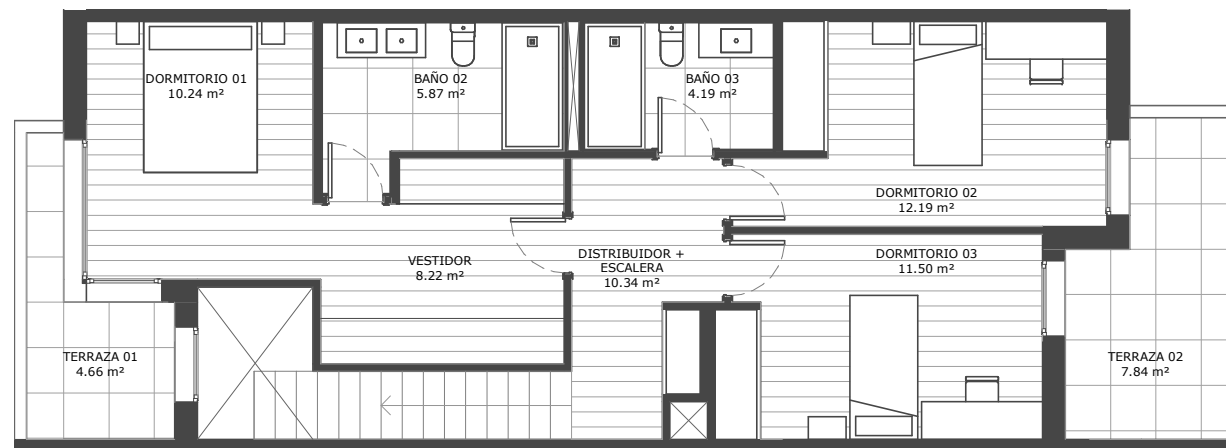

PLANTA PRIMERA

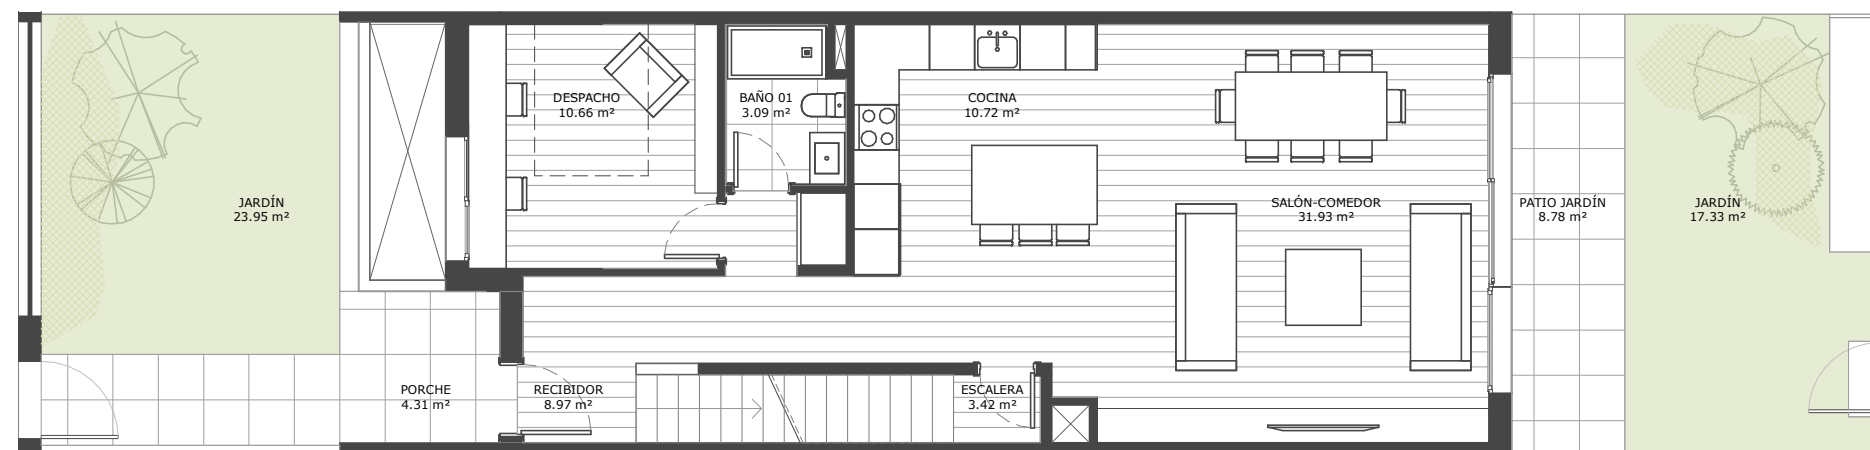

PLANTA BAJA

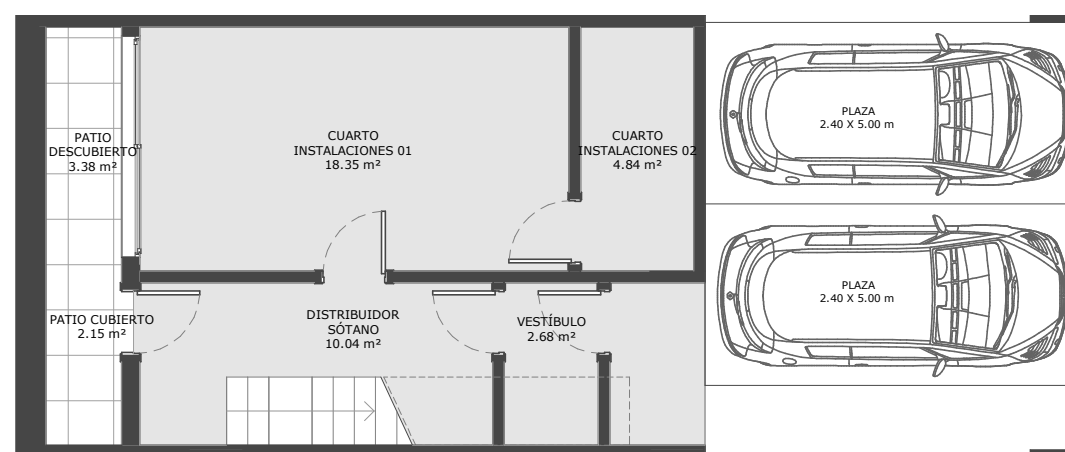

PLANTA SÓTANO

VIV ADOSADA B SUPERFICIES ÚTILES INTERIORES

PLANTA BAJA	68.78 m ²
PLANTA PRIMERA	62.56 m ²
SÓTANO	38.06 m ²
TOTAL SUPERFICIES ÚTILES INTERIORES	169.41 m²

VIV ADOSADA B SUPERFICIES ÚTILES EXTERIORES

PLANTA BAJA	54.37 m ²
PLANTA PRIMERA	12.50 m ²
SÓTANO	3.38 m ²
TOTAL SUPERFICIES ÚTILES EXTERIORES	70.24 m²



VIV ADOSADA B SUPERFICIES CONSTRUIDAS

PLANTA BAJA	83.89 m ²
PLANTA PRIMERA	77.31 m ²
SÓTANO	45.48 m ²
TOTAL SUPERFICIES CONSTRUIDAS INTERIORES	206.68 m²

VIV ADOSADA B SUPERFICIES CONSTRUIDAS EXTERIORES

JARDÍN	58.39 m ²
PATIO DESCUBIERTO	4.96 m ²
TERRAZA	14.88 m ²
TOTAL SUPERFICIES CONSTRUIDAS EXTERIORES	78.23 m²

SITUACIÓN VIVIENDA

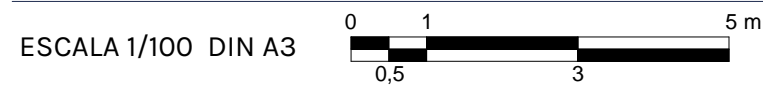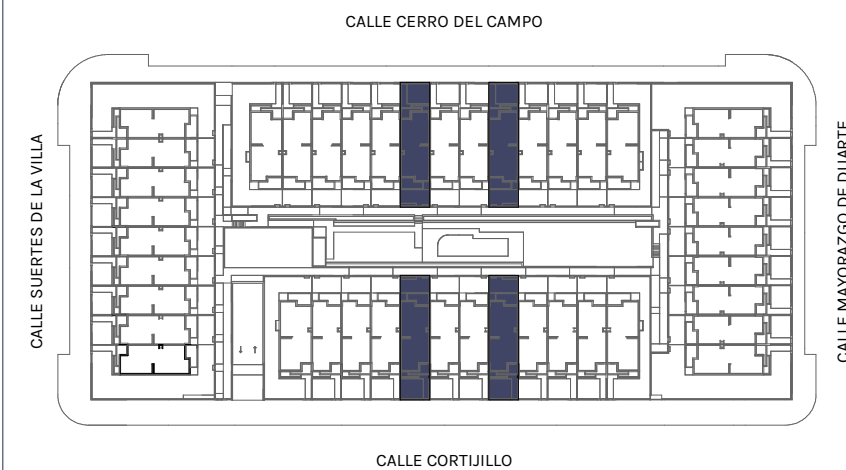

Nota: Promueve HOGAR FUTURO S.COOP. Planos y superficies orientativas. No constituye documento contractual. Sujeto a modificaciones a criterio de la Dirección Facultativa por razones técnicas, constructivas, estéticas, urbanísticas y/o normativas. El mobiliario representado en cada una de las estancias se dibuja para orientar sobre el tamaño de estas y sus posibilidades. NO ESTA INCLUIDO en ningún caso. Distribución de aparatos sanitarios y giros de puerta no vinculante.

EFICIENCIA ENERGÉTICA "A" PROVISIONAL



GESTIÓN

PROYECTO

Sinergia24


MDN ARQUITECTOS



ADOSADA A

Cocina Cerrada


OASIS
El Prado

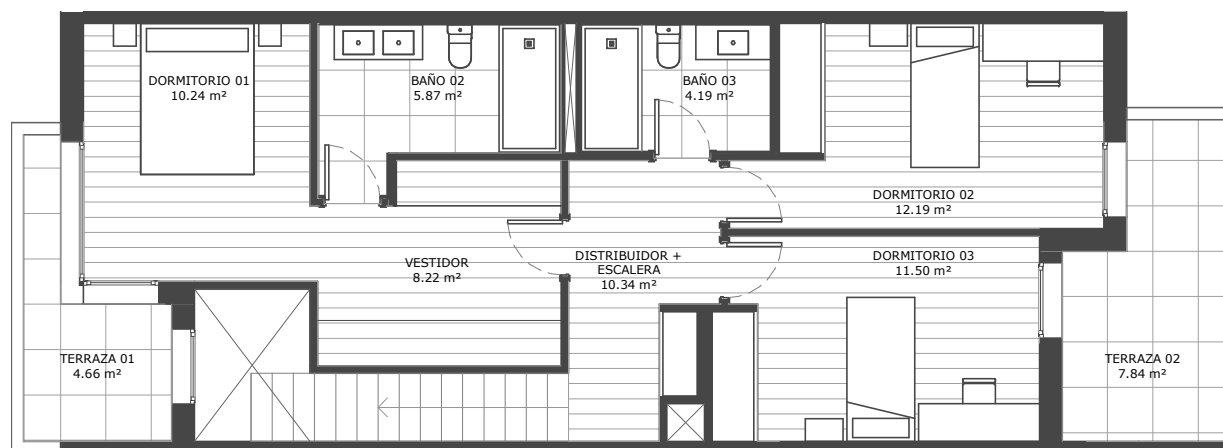

PLANTA PRIMERA



PLANTA BAJA

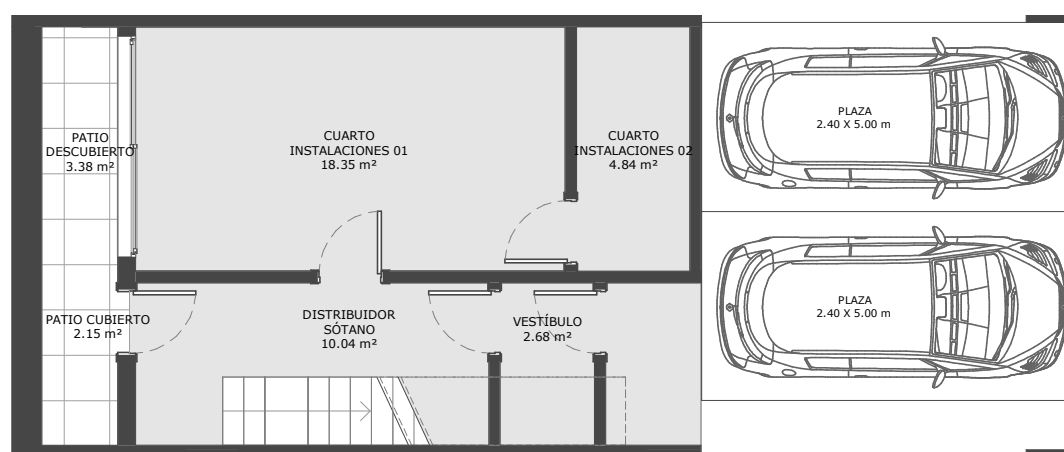

PLANTA SÓTANO

VIV ADOSADA A SUPERFICIES ÚTILES INTERIORES

PLANTA BAJA	68.78 m ²
PLANTA PRIMERA	62.56 m ²
SÓTANO	38.06 m ²
TOTAL SUPERFICIES ÚTILES INTERIORES	169.41 m ²

VIV ADOSADA A SUPERFICIES ÚTILES EXTERIORES

PLANTA BAJA	56.11 m ²
PLANTA PRIMERA	12.50 m ²
SÓTANO	3.38 m ²
TOTAL SUPERFICIES ÚTILES EXTERIORES	71.99 m ²


VIV ADOSADA A SUPERFICIES CONSTRUIDAS

PLANTA BAJA	83.89 m ²
PLANTA PRIMERA	77.31 m ²
SÓTANO	45.48 m ²
TOTAL SUPERFICIES CONSTRUIDAS INTERIORES	206.68 m ²

VIV ADOSADA A SUPERFICIES CONSTRUIDAS EXTERIORES

JARDÍN	60.89 m ²
PATIO DESCUBIERTO	4.96 m ²
TERRAZA	14.88 m ²
TOTAL SUPERFICIES CONSTRUIDAS EXTERIORES	80.73 m ²

SITUACIÓN VIVIENDA

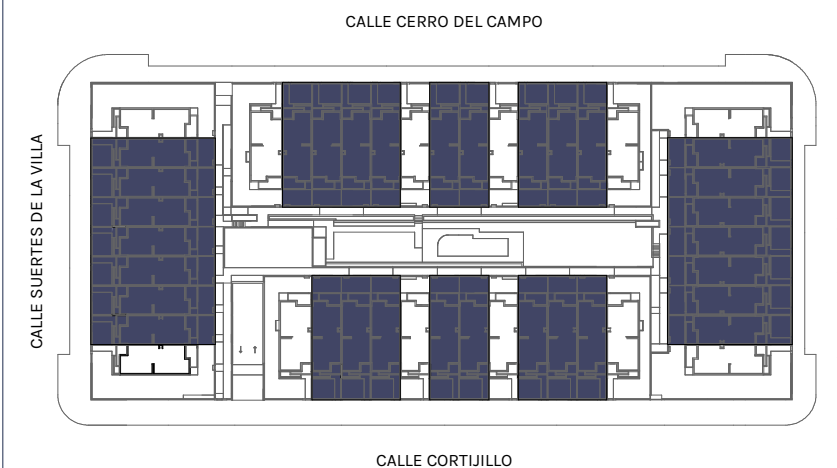

Nota: Promueve HOGAR FUTURO S.COOP. Planos y superficies orientativas. No constituye documento contractual. Sujeto a modificaciones a criterio de la Dirección Facultativa por razones técnicas, constructivas, estéticas, urbanísticas y/o normativas. El mobiliario representado en cada una de las estancias se dibuja para orientar sobre el tamaño de estas y sus posibilidades. NO ESTA INCLUIDO en ningún caso. Distribución de aparatos sanitarios y giros de puerta no vinculante.

EFICIENCIA
ENERGÉTICA "A"
PROVISIONAL



GESTIÓN

PROYECTO


Sinergia24

MDN
ARQUITECTOS




PAREADA A


Vivienda 01

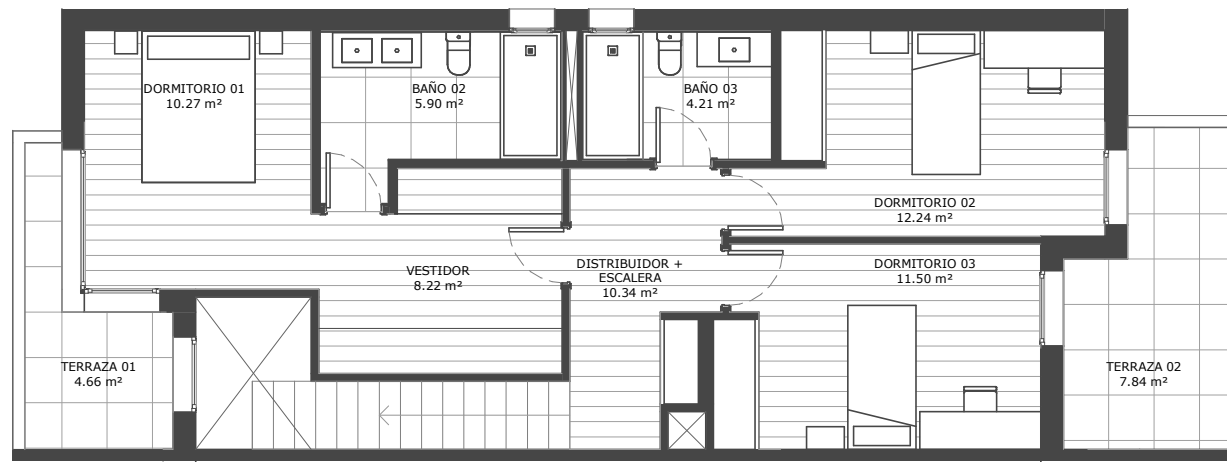

PLANTA PRIMERA

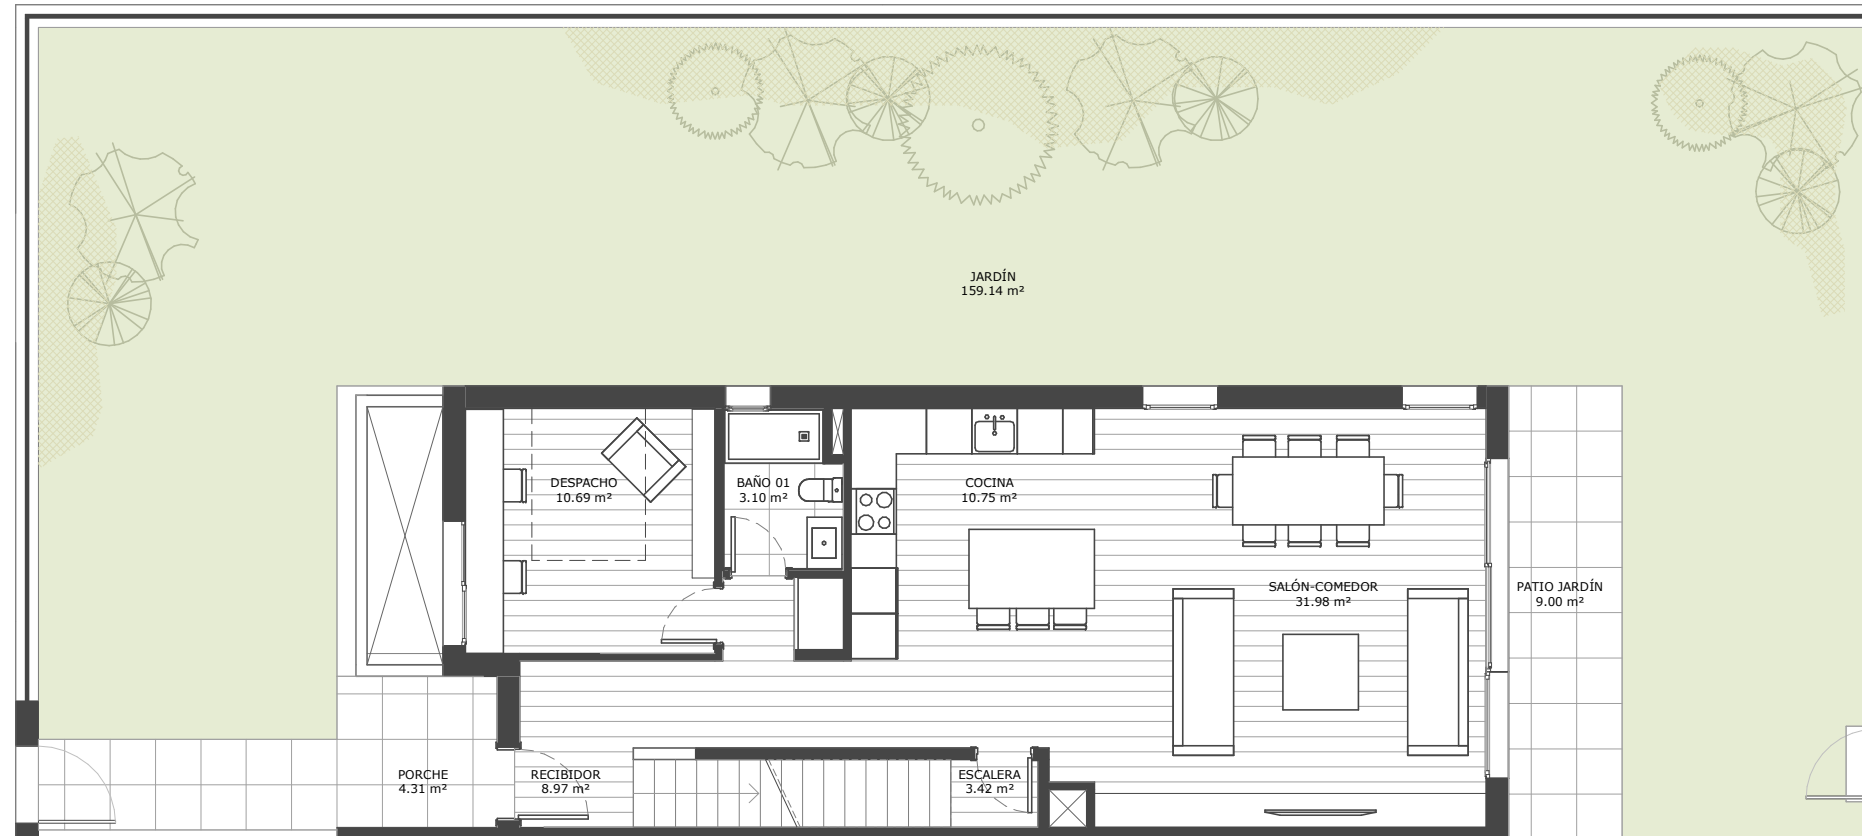

PLANTA BAJA

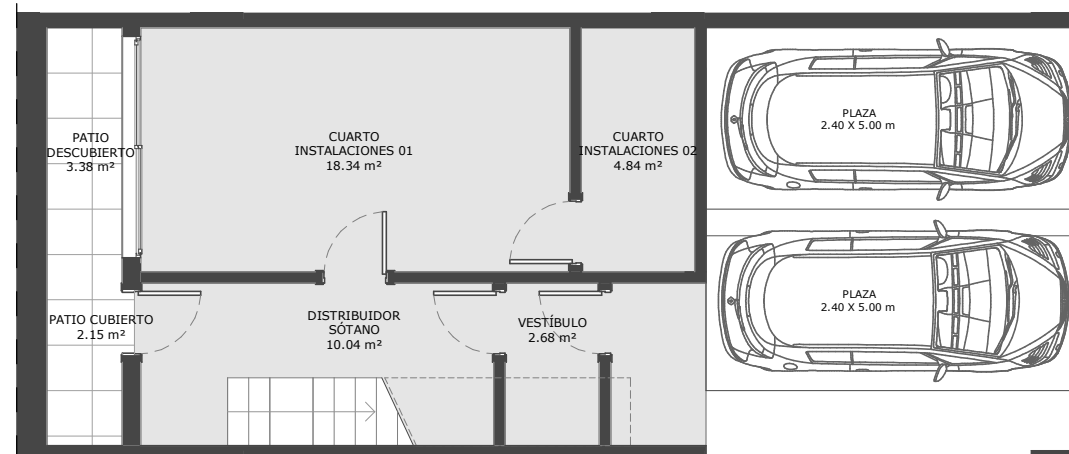

PLANTA SÓTANO

VIV PAREADA A 01 SUPERFICIES ÚTILES INTERIORES

PLANTA BAJA	68.91 m ²
PLANTA PRIMERA	62.69 m ²
SÓTANO	38.06 m ²
TOTAL SUPERFICIES ÚTILES INTERIORES	169.66 m²

VIV PAREADA A 01 SUPERFICIES ÚTILES EXTERIORES

PLANTA BAJA	172.45 m ²
PLANTA PRIMERA	12.50 m ²
SÓTANO	3.38 m ²
TOTAL SUPERFICIES ÚTILES EXTERIORES	188.33 m²

VIV PAREADA A 01 SUPERFICIES CONSTRUIDAS

PLANTA BAJA	86.00 m ²
PLANTA PRIMERA	79.42 m ²
SÓTANO	47.32 m ²
TOTAL SUPERFICIES CONSTRUIDAS INTERIORES	212.75 m²

VIV PAREADA A 01 SUPERFICIES CONSTRUIDAS EXTERIORES

JARDÍN	187.25 m ²
PATIO DESCUBIERTO	5.29 m ²
TERRAZA	14.88 m ²
TOTAL SUPERFICIES CONSTRUIDAS EXTERIORES	207.42 m²

SITUACIÓN VIVIENDA



GESTIÓN

PROYECTO



Nota: Promueve HOGAR FUTURO S.COOP. Planos y superficies orientativas. No constituye documento contractual. Sujeto a modificaciones a criterio de la Dirección Facultativa por razones técnicas, constructivas, estéticas, urbanísticas y/o normativas. El mobiliario representado en cada una de las estancias se dibuja para orientar sobre el tamaño de estas y sus posibilidades. NO ESTA INCLUIDO en ningún caso. Distribución de aparatos sanitarios y giros de puerta no vinculante.

EFICIENCIA
ENERGÉTICA "A"
PROVISIONAL




Sinergia24


MDN
ARQUITECTOS

PAREADA A


Vivienda 15

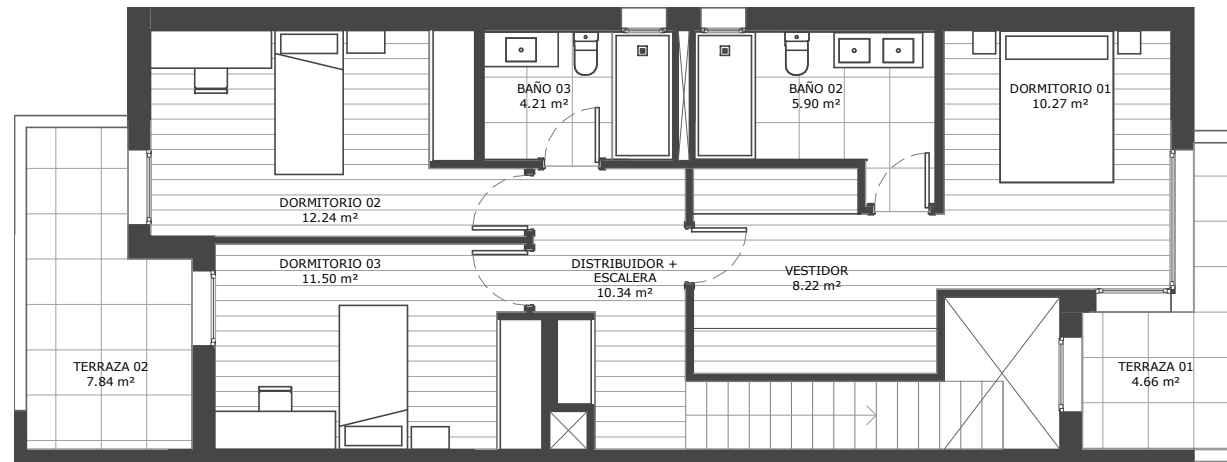


PLANTA PRIMERA

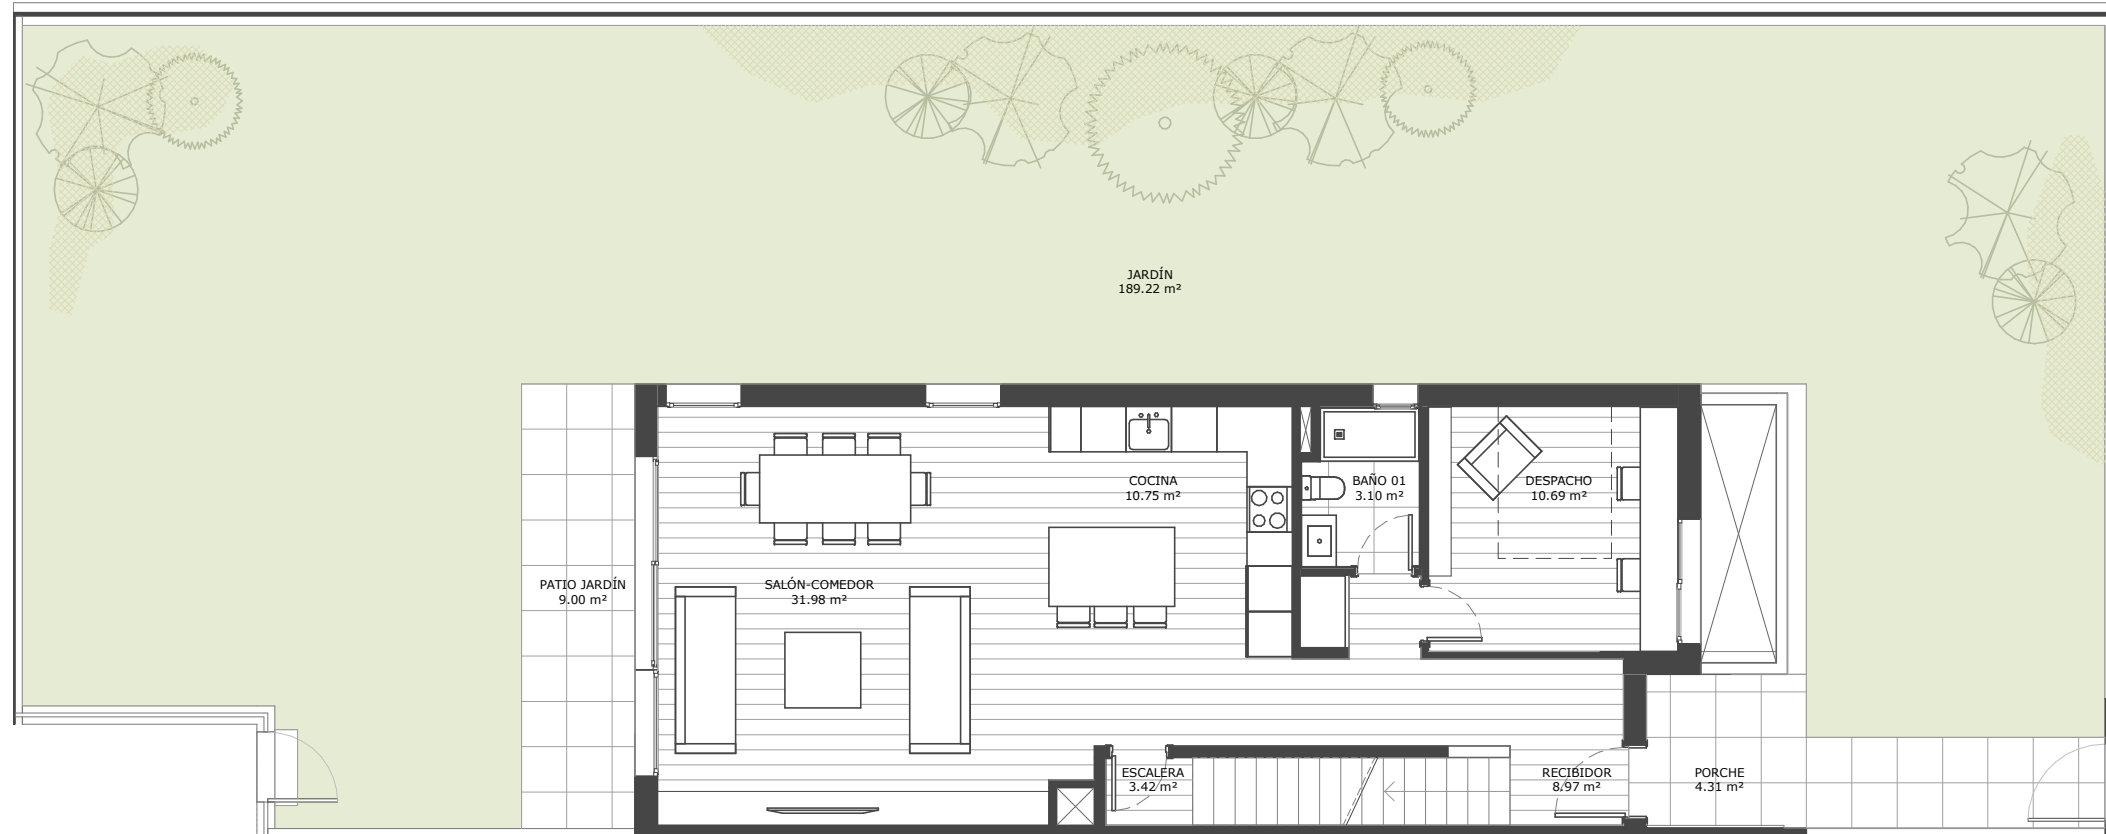

PLANTA BAJA

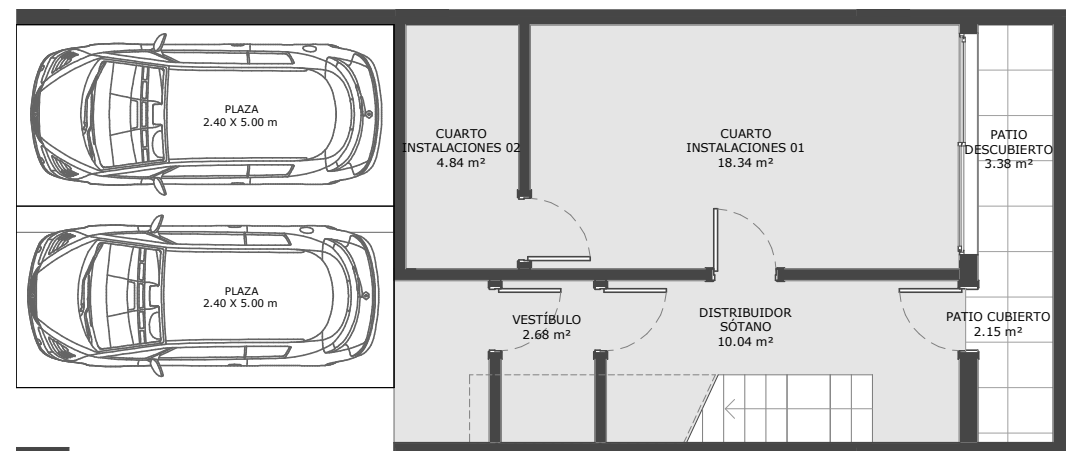

PLANTA SÓTANO

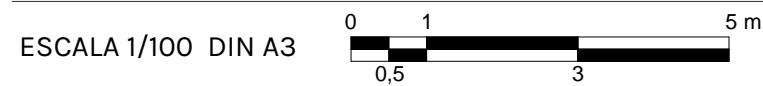

Nota: Promueve HOGAR FUTURO S.COOP. Planos y superficies orientativas. No constituye documento contractual. Sujeto a modificaciones a criterio de la Dirección Facultativa por razones técnicas, constructivas, estéticas, urbanísticas y/o normativas. El mobiliario representado en cada una de las estancias se dibuja para orientar sobre el tamaño de estas y sus posibilidades. NO ESTA INCLUIDO en ningún caso. Distribución de aparatos sanitarios y giros de puerta no vinculante.

EFICIENCIA ENERGÉTICA "A" PROVISIONAL



VIV PAREADA A 15 SUPERFICIES ÚTILES INTERIORES

PLANTA BAJA	68.91 m ²
PLANTA PRIMERA	62.69 m ²
SÓTANO	38.06 m ²
TOTAL SUPERFICIES ÚTILES INTERIORES	169.66 m²

VIV PAREADA A 15 SUPERFICIES ÚTILES EXTERIORES

PLANTA BAJA	202.53 m ²
PLANTA PRIMERA	12.50 m ²
SÓTANO	3.38 m ²
TOTAL SUPERFICIES ÚTILES EXTERIORES	218.40 m²

VIV PAREADA A 15 SUPERFICIES CONSTRUIDAS

PLANTA BAJA	86.00 m ²
PLANTA PRIMERA	79.42 m ²
SÓTANO	47.32 m ²
TOTAL SUPERFICIES CONSTRUIDAS INTERIORES	212.75 m²

VIV PAREADA A 15 SUPERFICIES CONSTRUIDAS EXTERIORES

JARDÍN	217.97 m ²
PATIO DESCUBIERTO	5.29 m ²
TERRAZA	14.88 m ²
TOTAL SUPERFICIES CONSTRUIDAS EXTERIORES	238.15 m²

SITUACIÓN VIVIENDA



GESTIÓN


PROYECTO

Sinergia24

MDN
ARQUITECTOS

PAREADA A


Vivienda 23

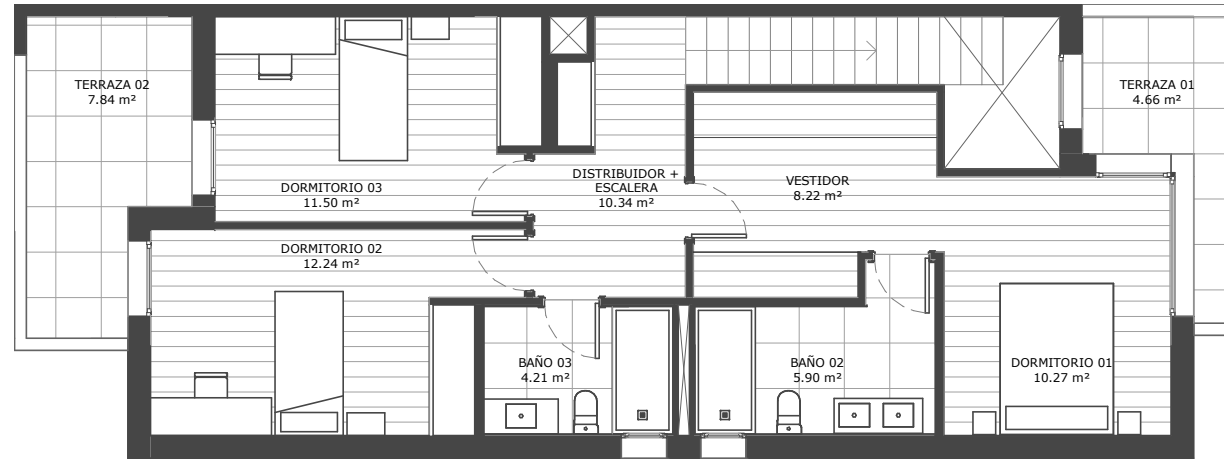


PLANTA PRIMERA



PLANTA BAJA

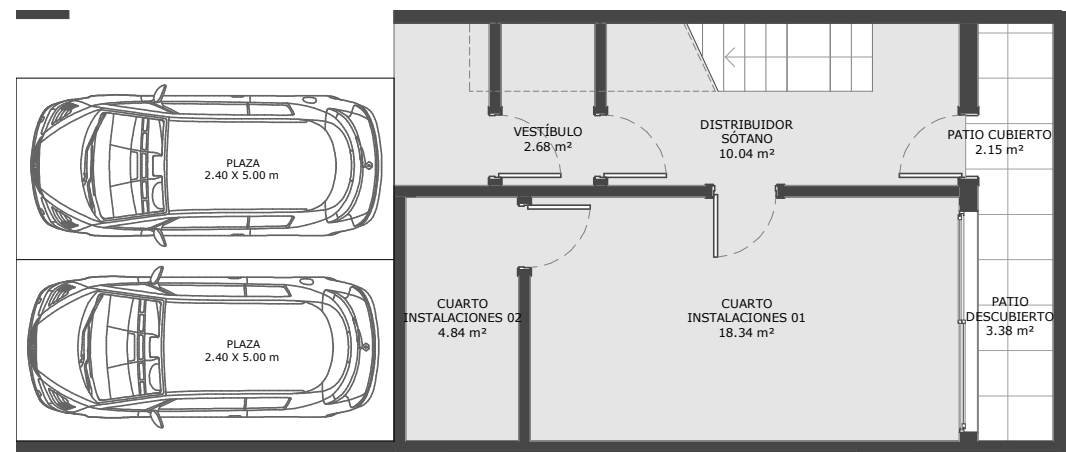

PLANTA SÓTANO

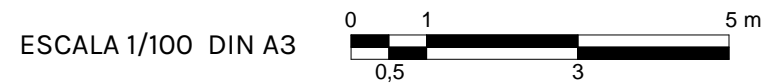

Nota: Promueve HOGAR FUTURO S.COOP. Planos y superficies orientativas. No constituye documento contractual. Sujeto a modificaciones a criterio de la Dirección Facultativa por razones técnicas, constructivas, estéticas, urbanísticas y/o normativas. El mobiliario representado en cada una de las estancias se dibuja para orientar sobre el tamaño de estas y sus posibilidades. NO ESTA INCLUIDO en ningún caso. Distribución de aparatos sanitarios y giros de puerta no vinculante.

EFICIENCIA
ENERGÉTICA "A"
PROVISIONAL



VIV PAREADA A 23 SUPERFICIES ÚTILES INTERIORES

PLANTA BAJA	68.91 m ²
PLANTA PRIMERA	62.69 m ²
SÓTANO	38.06 m ²
TOTAL SUPERFICIES ÚTILES INTERIORES	169.66 m ²

VIV PAREADA A 23 SUPERFICIES ÚTILES EXTERIORES

PLANTA BAJA	201.59 m ²
PLANTA PRIMERA	12.50 m ²
SÓTANO	3.38 m ²
TOTAL SUPERFICIES ÚTILES EXTERIORES	217.47 m ²


VIV PAREADA A 23 SUPERFICIES CONSTRUIDAS

PLANTA BAJA	86.00 m ²
PLANTA PRIMERA	79.42 m ²
SÓTANO	47.32 m ²
TOTAL SUPERFICIES CONSTRUIDAS INTERIORES	212.75 m ²

VIV PAREADA A 23 SUPERFICIES CONSTRUIDAS EXTERIORES

JARDÍN	216.36 m ²
PATIO DESCUBIERTO	5.29 m ²
TERRAZA	14.88 m ²
TOTAL SUPERFICIES CONSTRUIDAS EXTERIORES	236.54 m ²

SITUACIÓN VIVIENDA

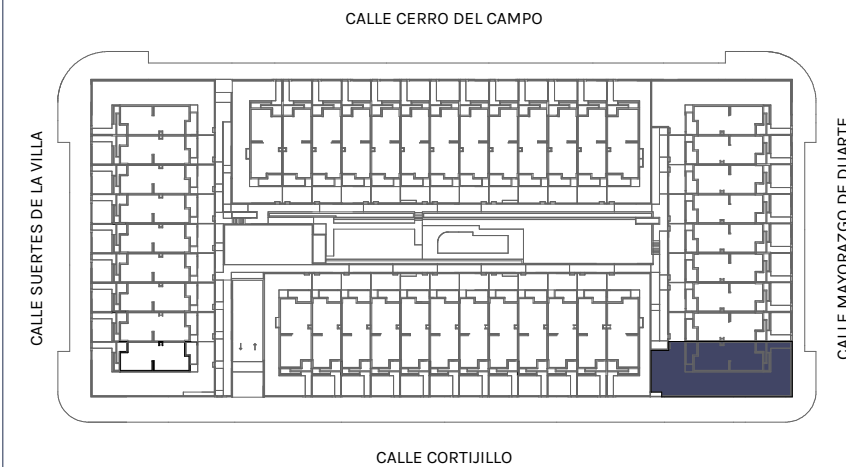

GESTIÓN


PROYECTO

Sinergia24


MDN
ARQUITECTOS

PAREADA A


Vivienda 36

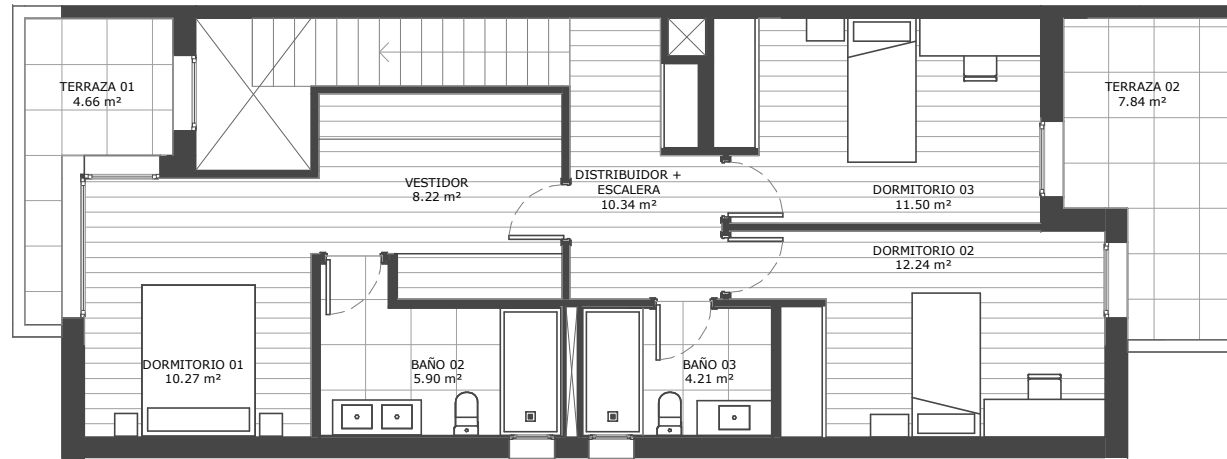


PLANTA PRIMERA

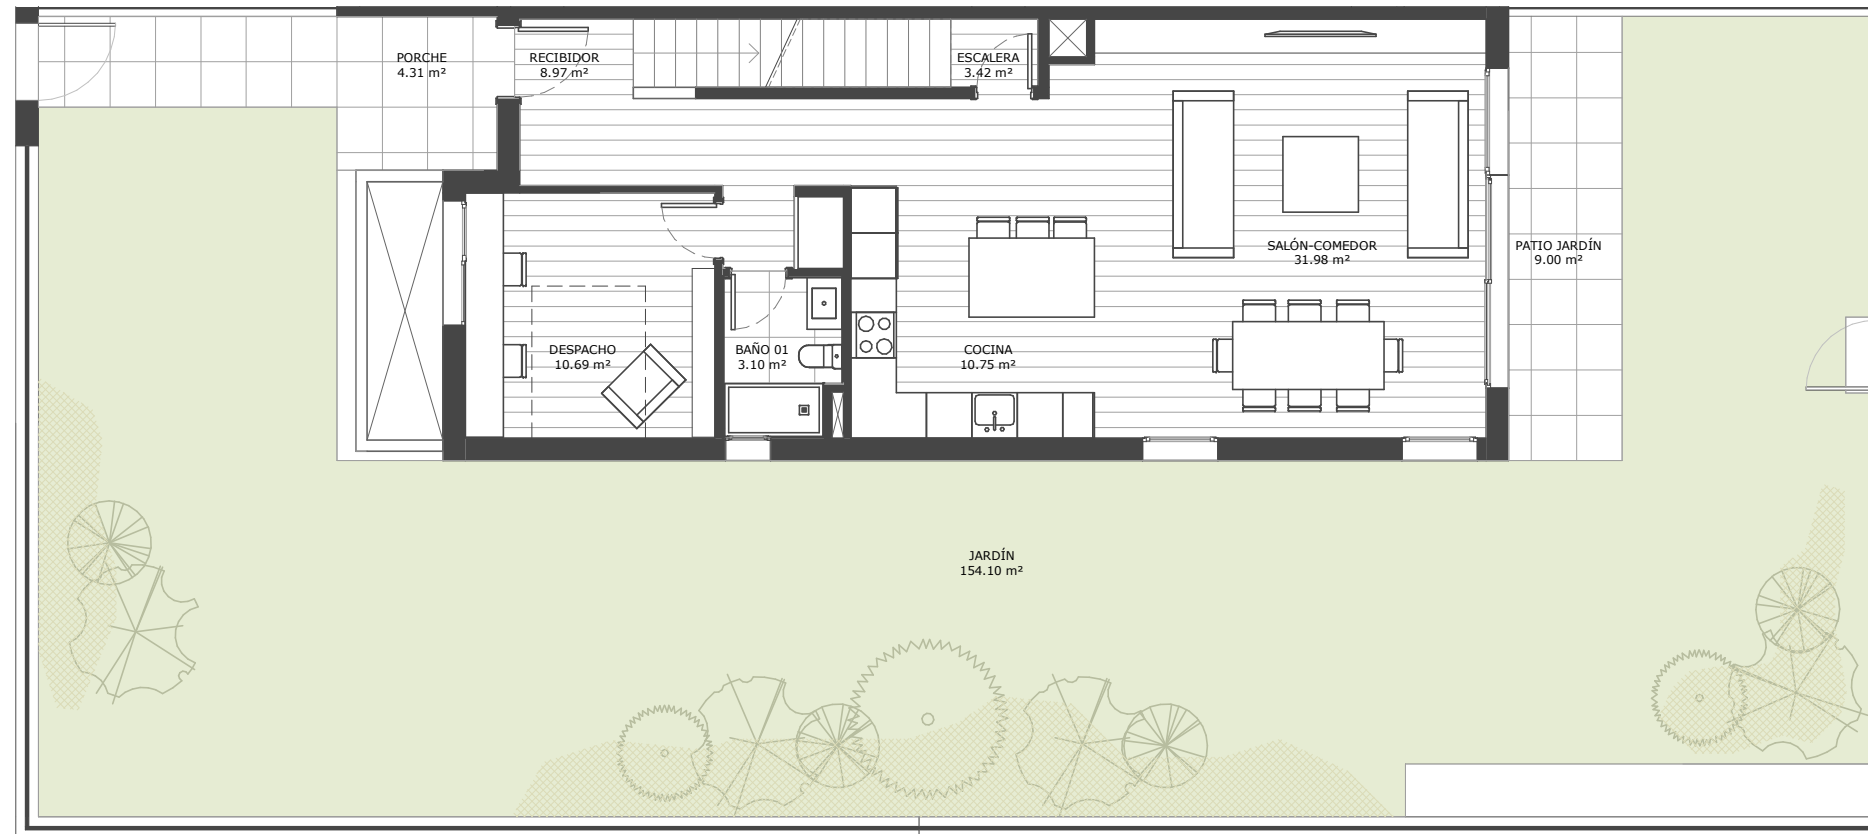

PLANTA BAJA

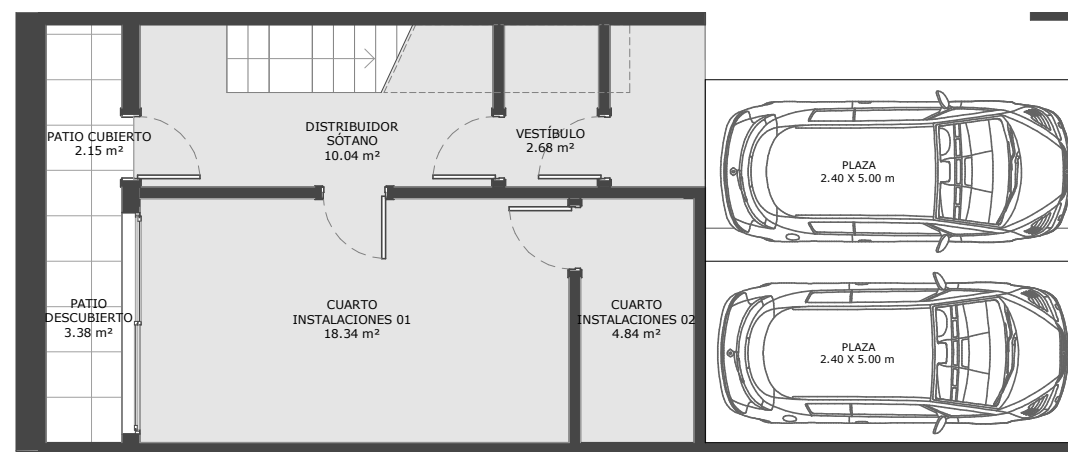

PLANTA SÓTANO

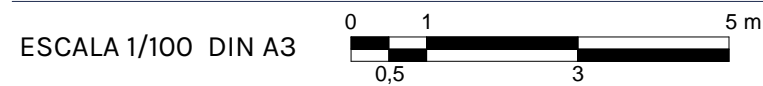

Nota: Promueve HOGAR FUTURO S.COOP. Planos y superficies orientativas. No constituye documento contractual. Sujeto a modificaciones a criterio de la Dirección Facultativa por razones técnicas, constructivas, estéticas, urbanísticas y/o normativas. El mobiliario representado en cada una de las estancias se dibuja para orientar sobre el tamaño de estas y sus posibilidades. NO ESTA INCLUIDO en ningún caso. Distribución de aparatos sanitarios y giros de puerta no vinculante.

EFICIENCIA
ENERGÉTICA "A"
PROVISIONAL



VIV PAREADA A 36 SUPERFICIES ÚTILES INTERIORES

PLANTA BAJA	68.91 m ²
PLANTA PRIMERA	62.69 m ²
SÓTANO	38.06 m ²
TOTAL SUPERFICIES ÚTILES INTERIORES	169.66 m ²

VIV PAREADA A 36 SUPERFICIES ÚTILES EXTERIORES

PLANTA BAJA	167.41 m ²
PLANTA PRIMERA	12.50 m ²
SÓTANO	3.38 m ²
TOTAL SUPERFICIES ÚTILES EXTERIORES	183.29 m ²

VIV PAREADA A 36 SUPERFICIES CONSTRUIDAS

PLANTA BAJA	86.00 m ²
PLANTA PRIMERA	79.42 m ²
SÓTANO	47.32 m ²
TOTAL SUPERFICIES CONSTRUIDAS INTERIORES	212.75 m ²

VIV PAREADA A 36 SUPERFICIES CONSTRUIDAS EXTERIORES

JARDÍN	180.12 m ²
PATIO DESCUBIERTO	5.29 m ²
TERRAZA	14.88 m ²
TOTAL SUPERFICIES CONSTRUIDAS EXTERIORES	200.29 m ²

SITUACIÓN VIVIENDA



GESTIÓN


PROYECTO

Sinergia24


MDN
ARQUITECTOS

PAREADA B


Vivienda 02

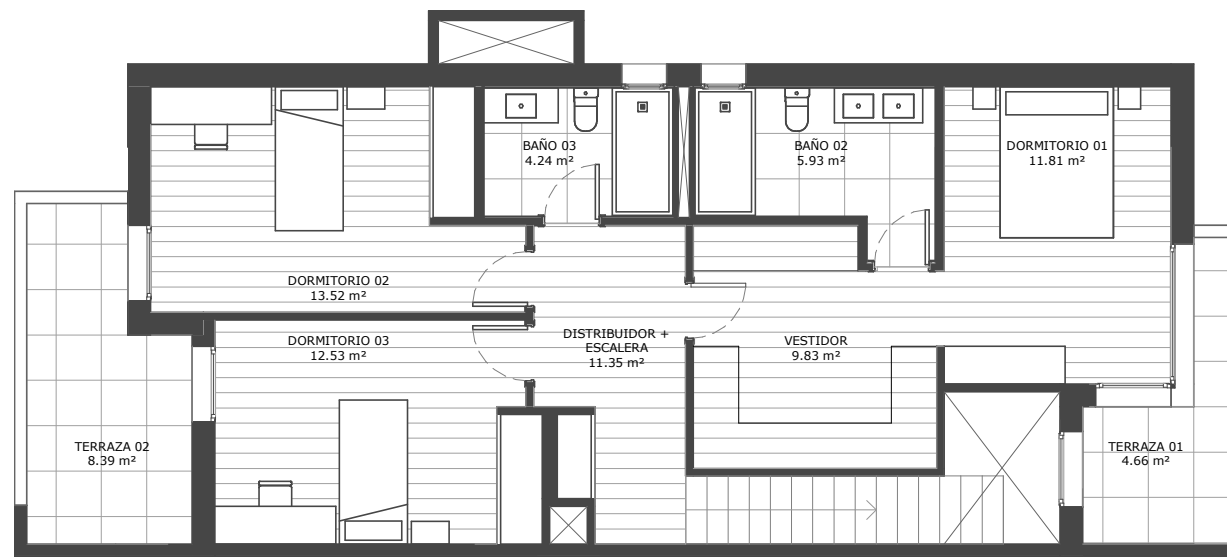


PLANTA PRIMERA

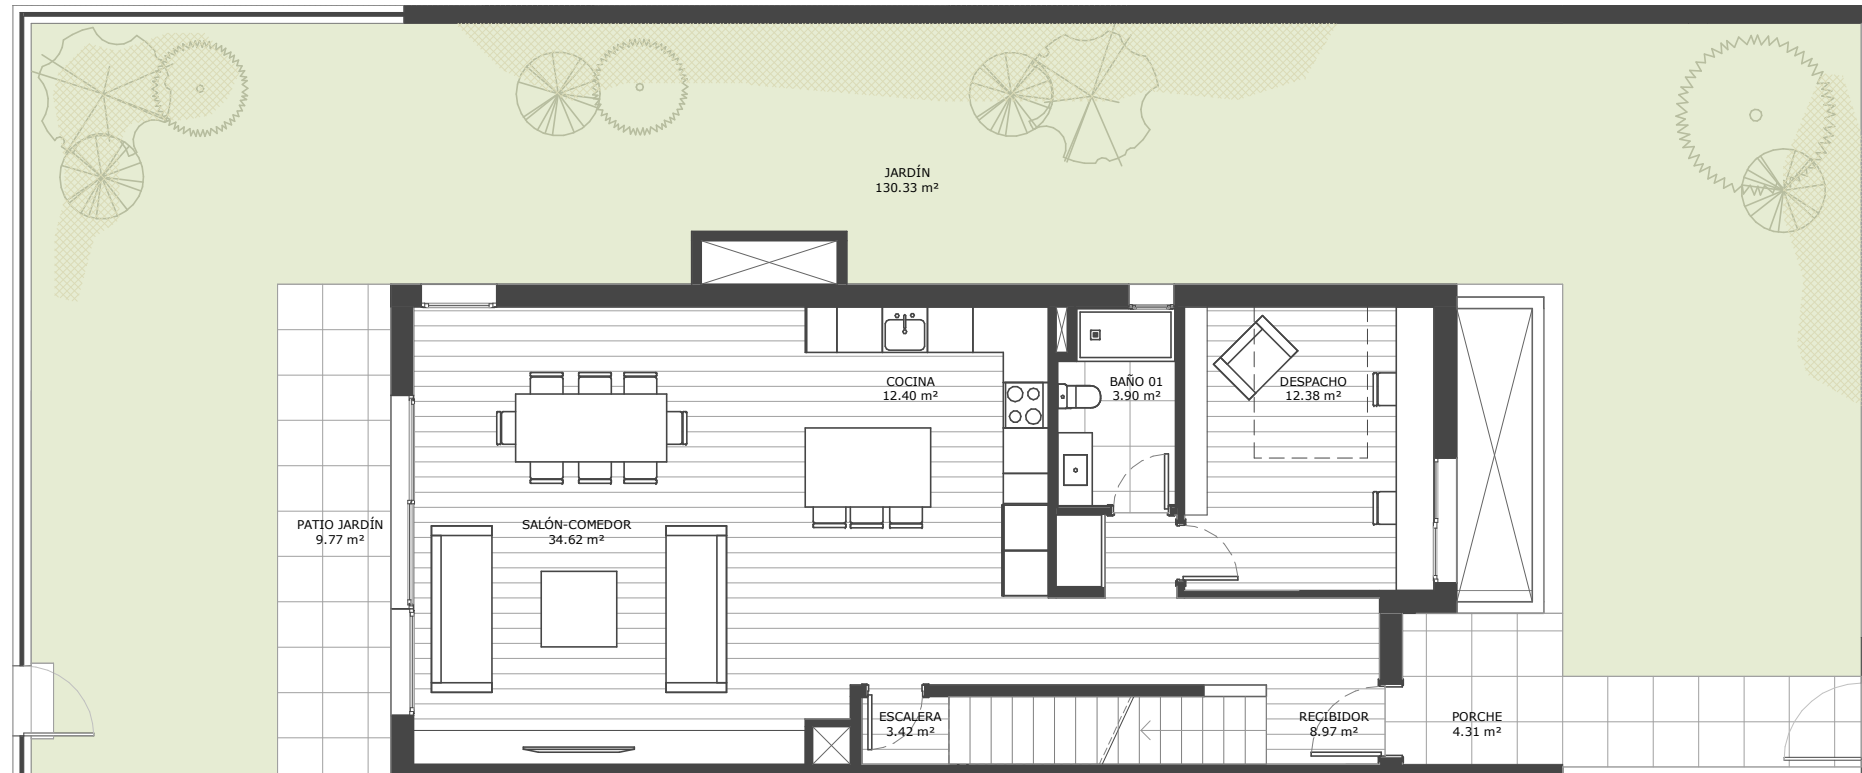

PLANTA BAJA

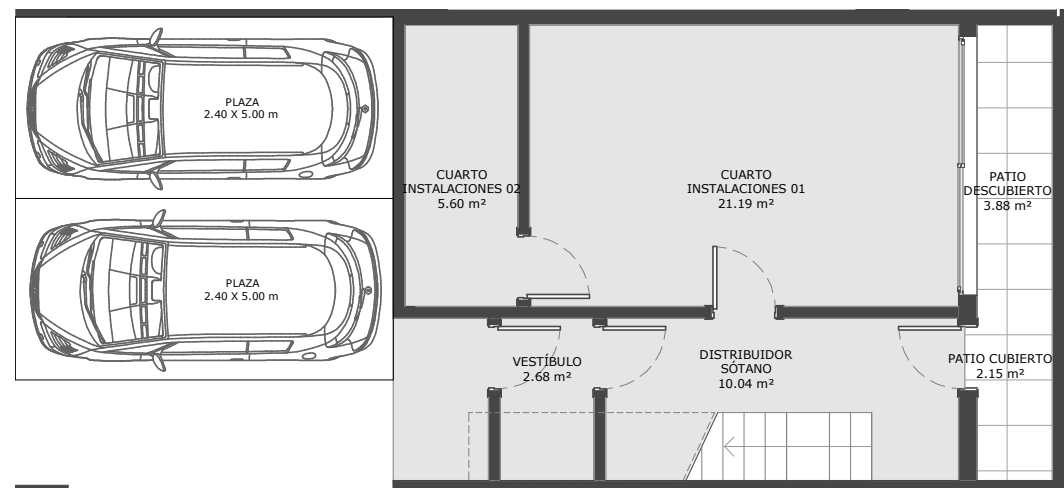

PLANTA SÓTANO

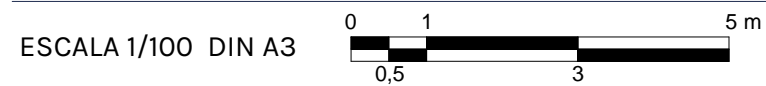

Nota: Promueve HOGAR FUTURO S.COOP. Planos y superficies orientativas. No constituye documento contractual. Sujeto a modificaciones a criterio de la Dirección Facultativa por razones técnicas, constructivas, estéticas, urbanísticas y/o normativas. El mobiliario representado en cada una de las estancias se dibuja para orientar sobre el tamaño de estas y sus posibilidades. NO ESTA INCLUIDO en ningún caso. Distribución de aparatos sanitarios y giros de puerta no vinculante.

EFICIENCIA ENERGÉTICA "A"
PROVISIONAL



VIV PAREADA B 02 SUPERFICIES ÚTILES INTERIORES

PLANTA BAJA	75.68 m ²
PLANTA PRIMERA	69.21 m ²
SÓTANO	41.65 m ²
TOTAL SUPERFICIES ÚTILES INTERIORES	186.54 m²

VIV PAREADA B 02 SUPERFICIES ÚTILES EXTERIORES

PLANTA BAJA	144.41 m ²
PLANTA PRIMERA	13.04 m ²
SÓTANO	3.88 m ²
TOTAL SUPERFICIES ÚTILES EXTERIORES	161.33 m²


VIV PAREADA B 02 SUPERFICIES CONSTRUIDAS

PLANTA BAJA	93.20 m ²
PLANTA PRIMERA	86.40 m ²
SÓTANO	49.34 m ²
TOTAL SUPERFICIES CONSTRUIDAS INTERIORES	228.94 m²

VIV PAREADA B 02 SUPERFICIES CONSTRUIDAS EXTERIORES

JARDÍN	157.81 m ²
PATIO DESCUBIERTO	5.66 m ²
TERRAZA	15.47 m ²
TOTAL SUPERFICIES CONSTRUIDAS EXTERIORES	178.94 m²

SITUACIÓN VIVIENDA

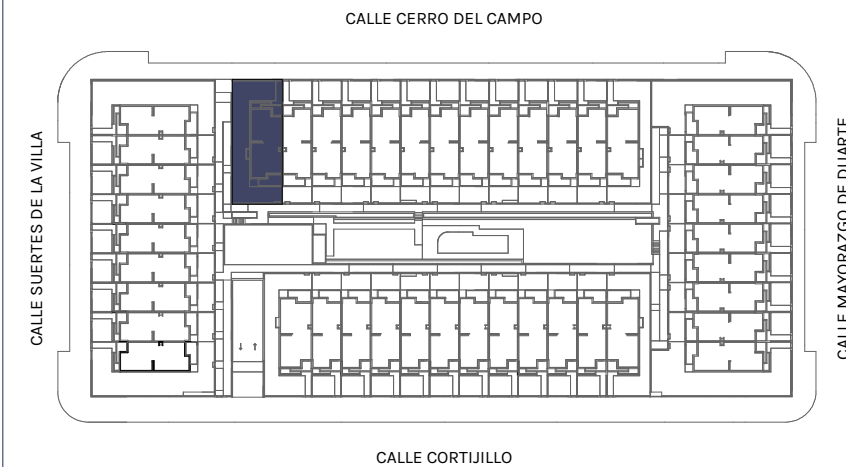

GESTIÓN

PROYECTO


Sinergia24

MDN
ARQUITECTOS


PAREADA B

Vivienda 14


PLANTA PRIMERA

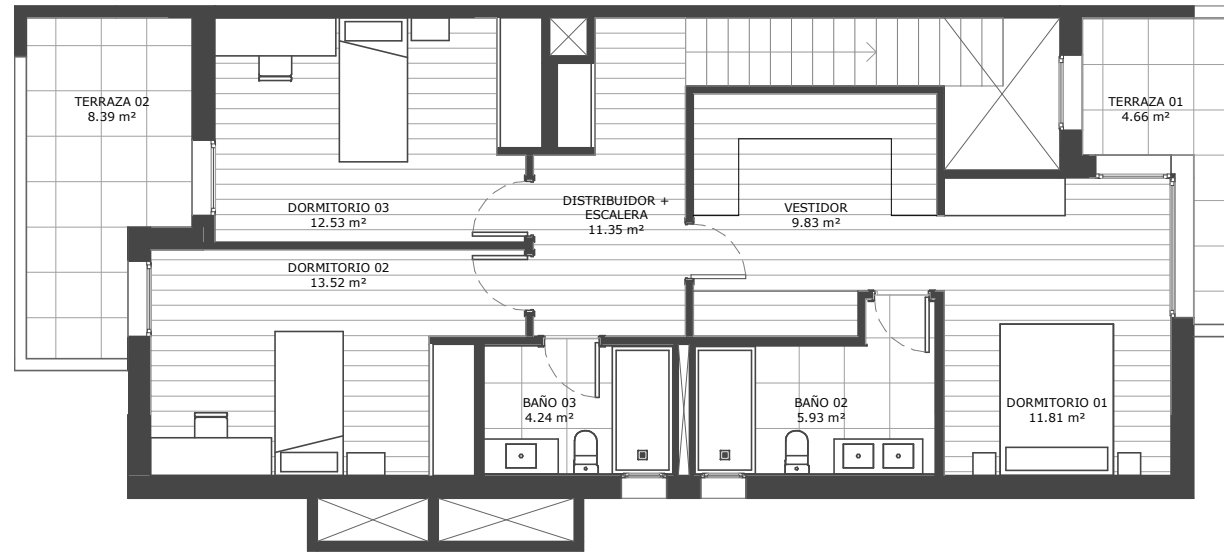

PLANTA BAJA

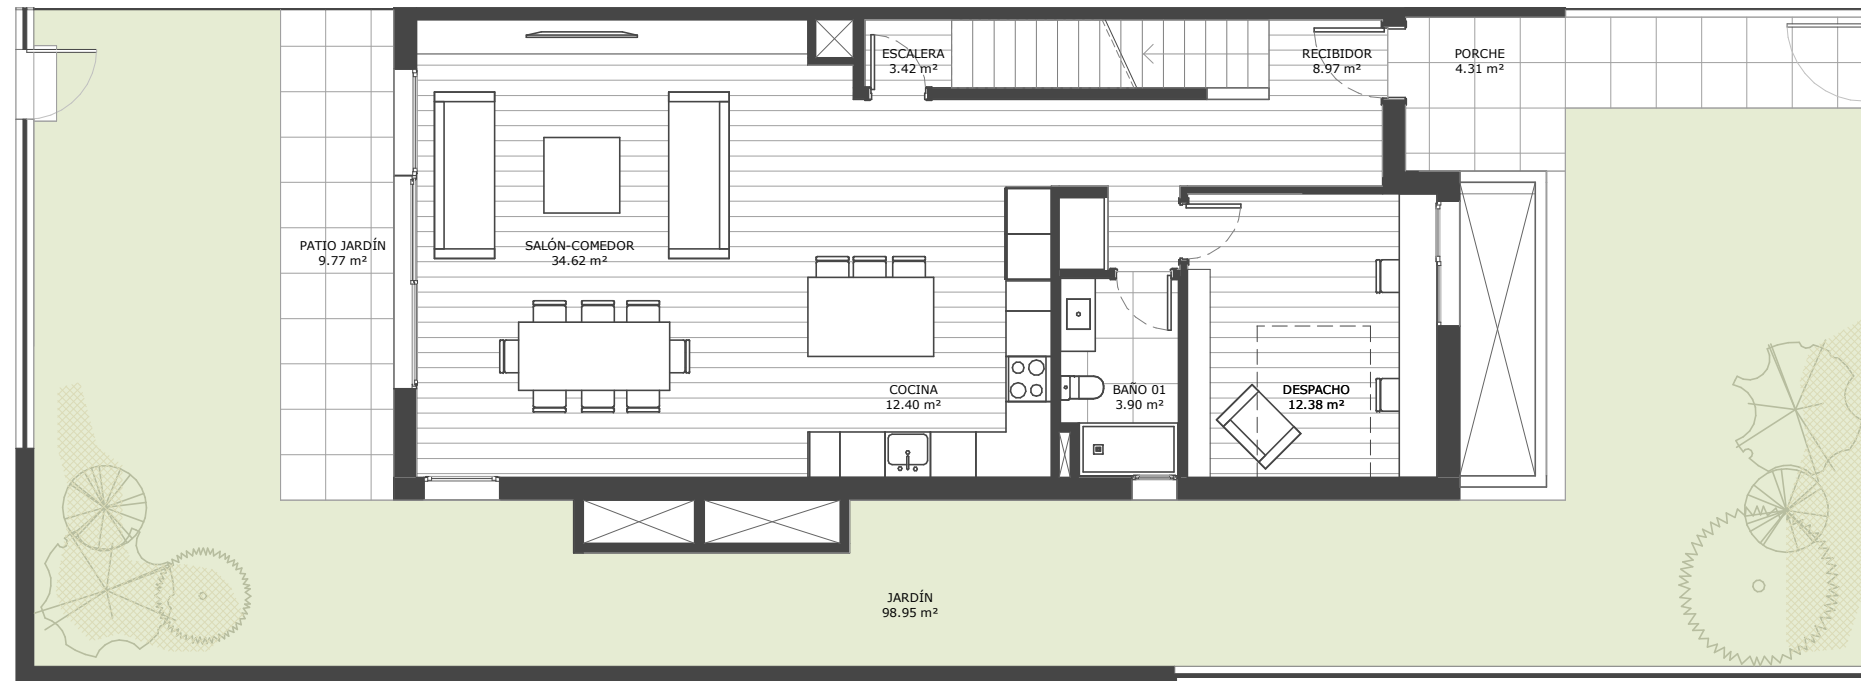

PLANTA SÓTANO

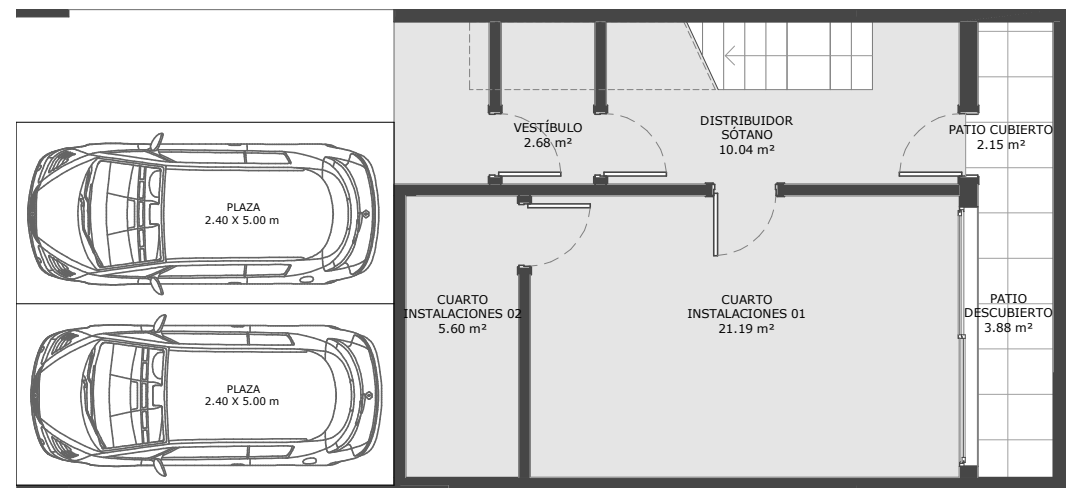

VIV PAREADA B 14 SUPERFICIES ÚTILES INTERIORES

PLANTA BAJA	75.68 m ²
PLANTA PRIMERA	69.21 m ²
SÓTANO	41.65 m ²
TOTAL SUPERFICIES ÚTILES INTERIORES	186.54 m²

VIV PAREADA B 14 SUPERFICIES ÚTILES EXTERIORES

PLANTA BAJA	113.03 m ²
PLANTA PRIMERA	13.04 m ²
SÓTANO	3.88 m ²
TOTAL SUPERFICIES ÚTILES EXTERIORES	129.95 m²


VIV PAREADA B 14 SUPERFICIES CONSTRUIDAS

PLANTA BAJA	93.20 m ²
PLANTA PRIMERA	86.40 m ²
SÓTANO	49.34 m ²
TOTAL SUPERFICIES CONSTRUIDAS INTERIORES	228.94 m²

VIV PAREADA B 14 SUPERFICIES CONSTRUIDAS EXTERIORES

JARDÍN	124.61 m ²
PATIO DESCUBIERTO	5.66 m ²
TERRAZA	15.47 m ²
TOTAL SUPERFICIES CONSTRUIDAS EXTERIORES	145.74 m²

SITUACIÓN VIVIENDA

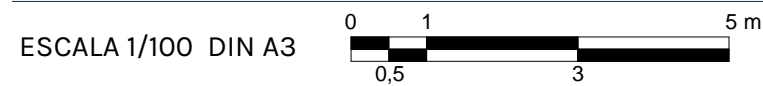

Nota: Promueve HOGAR FUTURO S.COOP. Planos y superficies orientativas. No constituye documento contractual. Sujeto a modificaciones a criterio de la Dirección Facultativa por razones técnicas, constructivas, estéticas, urbanísticas y/o normativas. El mobiliario representado en cada una de las estancias se dibuja para orientar sobre el tamaño de estas y sus posibilidades. NO ESTA INCLUIDO en ningún caso. Distribución de aparatos sanitarios y giros de puerta no vinculante.

EFICIENCIA
ENERGÉTICA "A"
PROVISIONAL



GESTIÓN


PROYECTO

Sinergia24

MDN
ARQUITECTOS

PAREADA B


Vivienda 24

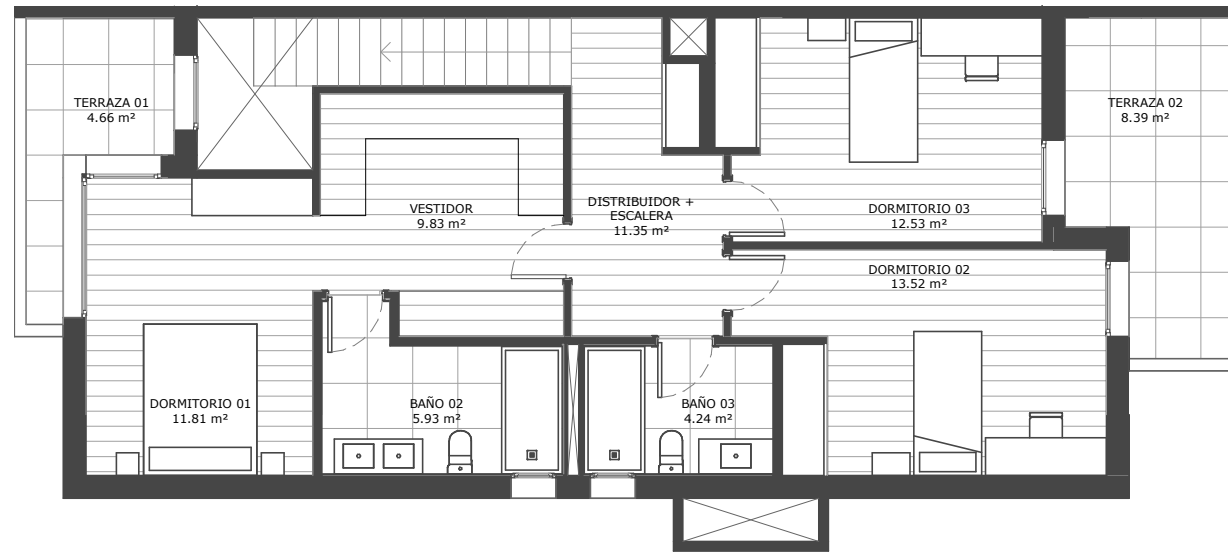

PLANTA PRIMERA



PLANTA BAJA

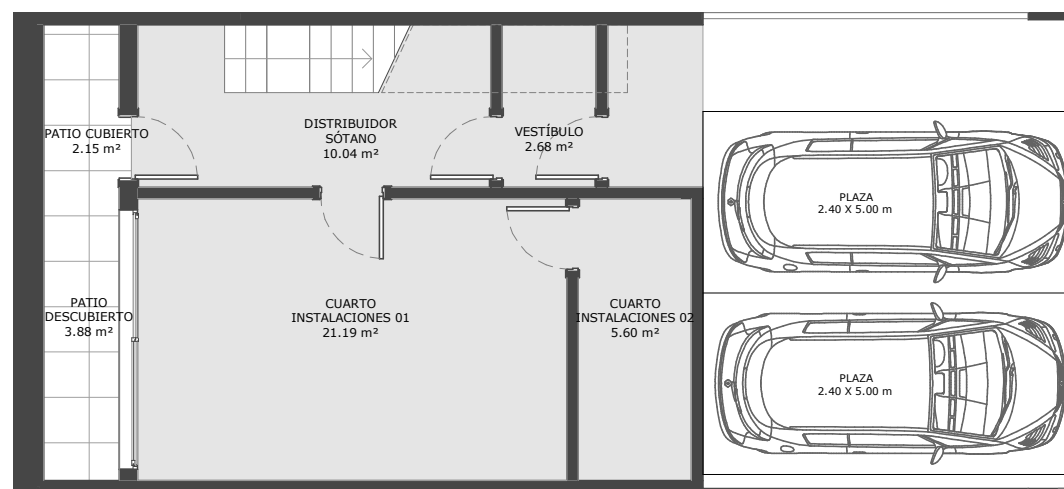

PLANTA SÓTANO



Nota: Promueve HOGAR FUTURO S.COOP. Planos y superficies orientativas. No constituye documento contractual. Sujeto a modificaciones a criterio de la Dirección Facultativa por razones técnicas, constructivas, estéticas, urbanísticas y/o normativas. El mobiliario representado en cada una de las estancias se dibuja para orientar sobre el tamaño de estas y sus posibilidades. NO ESTA INCLUIDO en ningún caso. Distribución de aparatos sanitarios y giros de puerta no vinculante.

EFICIENCIA
ENERGÉTICA "A"
PROVISIONAL



VIV PAREADA B 24 SUPERFICIES ÚTILES INTERIORES

PLANTA BAJA	75.68 m ²
PLANTA PRIMERA	69.21 m ²
SÓTANO	41.65 m ²
TOTAL SUPERFICIES ÚTILES INTERIORES	186.54 m²

VIV PAREADA B 24 SUPERFICIES ÚTILES EXTERIORES

PLANTA BAJA	114.15 m ²
PLANTA PRIMERA	13.04 m ²
SÓTANO	3.88 m ²
TOTAL SUPERFICIES ÚTILES EXTERIORES	131.07 m²

VIV PAREADA B 24 SUPERFICIES CONSTRUIDAS

PLANTA BAJA	93.20 m ²
PLANTA PRIMERA	86.40 m ²
SÓTANO	49.34 m ²
TOTAL SUPERFICIES CONSTRUIDAS INTERIORES	228.94 m²

VIV PAREADA B 24 SUPERFICIES CONSTRUIDAS EXTERIORES

JARDÍN	125.73 m ²
PATIO DESCUBIERTO	5.66 m ²
TERRAZA	15.47 m ²
TOTAL SUPERFICIES CONSTRUIDAS EXTERIORES	146.86 m²

SITUACIÓN VIVIENDA



GESTIÓN


PROYECTO

Sinergia24

MDN
ARQUITECTOS

PAREADA B


Vivienda 35

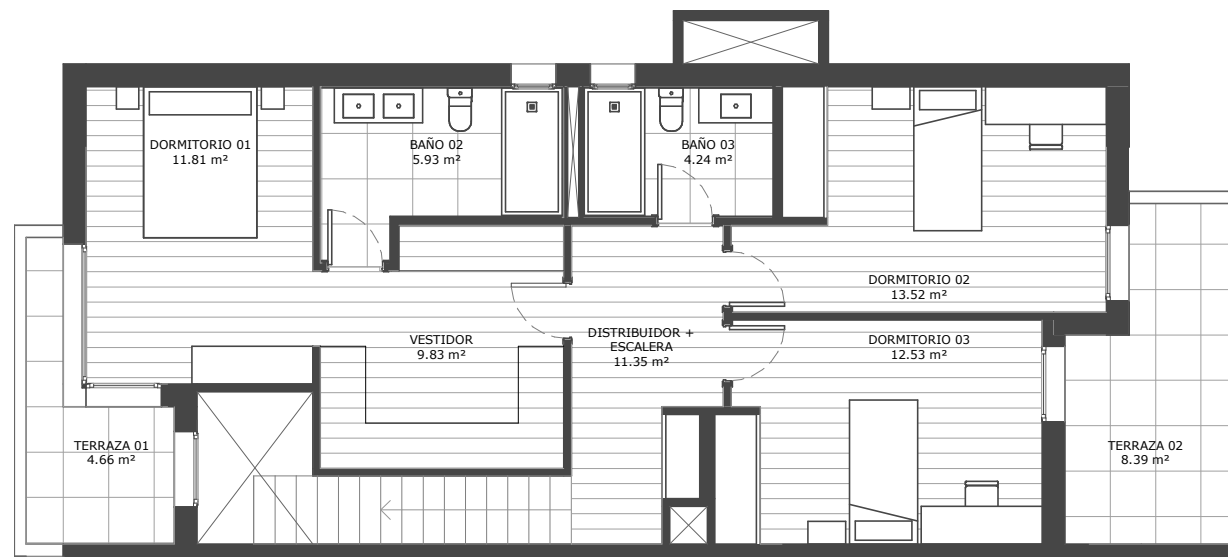


PLANTA PRIMERA



PLANTA BAJA

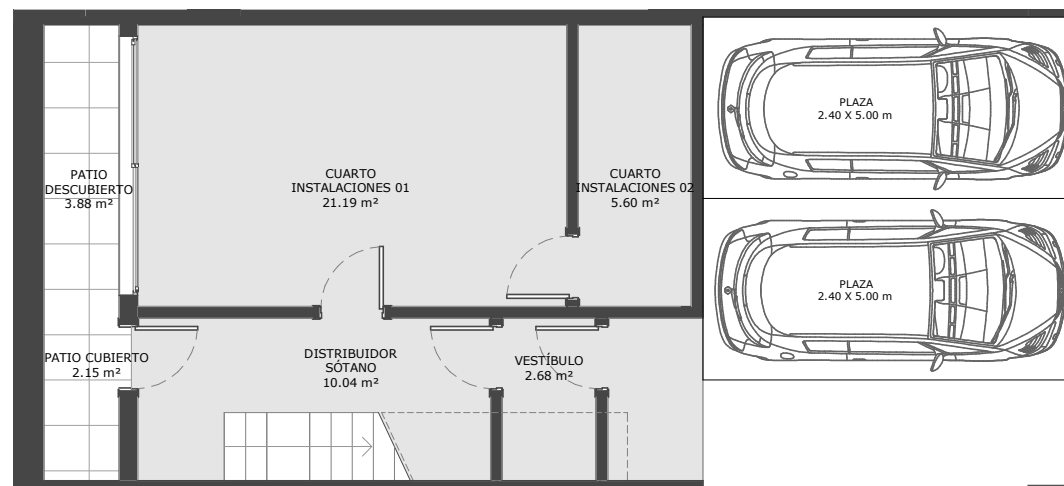

PLANTA SÓTANO

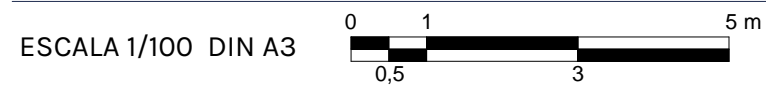

Nota: Promueve HOGAR FUTURO S.COOP. Planos y superficies orientativas. No constituye documento contractual. Sujeto a modificaciones a criterio de la Dirección Facultativa por razones técnicas, constructivas, estéticas, urbanísticas y/o normativas. El mobiliario representado en cada una de las estancias se dibuja para orientar sobre el tamaño de estas y sus posibilidades. NO ESTA INCLUIDO en ningún caso. Distribución de aparatos sanitarios y giros de puerta no vinculante.

EFICIENCIA
ENERGÉTICA "A"
PROVISIONAL



VIV PAREADA B 35 SUPERFICIES ÚTILES INTERIORES

PLANTA BAJA	75.68 m ²
PLANTA PRIMERA	69.21 m ²
SÓTANO	41.65 m ²
TOTAL SUPERFICIES ÚTILES INTERIORES	186.54 m²

VIV PAREADA B 35 SUPERFICIES ÚTILES EXTERIORES

PLANTA BAJA	131.09 m ²
PLANTA PRIMERA	13.04 m ²
SÓTANO	3.88 m ²
TOTAL SUPERFICIES ÚTILES EXTERIORES	148.01 m²

VIV PAREADA B 35 SUPERFICIES CONSTRUIDAS

PLANTA BAJA	93.20 m ²
PLANTA PRIMERA	86.40 m ²
SÓTANO	49.34 m ²
TOTAL SUPERFICIES CONSTRUIDAS INTERIORES	228.94 m²

VIV PAREADA B 35 SUPERFICIES CONSTRUIDAS EXTERIORES

JARDÍN	145.69 m ²
PATIO DESCUBIERTO	5.66 m ²
TERRAZA	15.47 m ²
TOTAL SUPERFICIES CONSTRUIDAS EXTERIORES	166.81 m²

SITUACIÓN VIVIENDA



GESTIÓN

PROYECTO

Sinergia24

MDN
ARQUITECTOS