



## PAREADA A


Vivienda 15

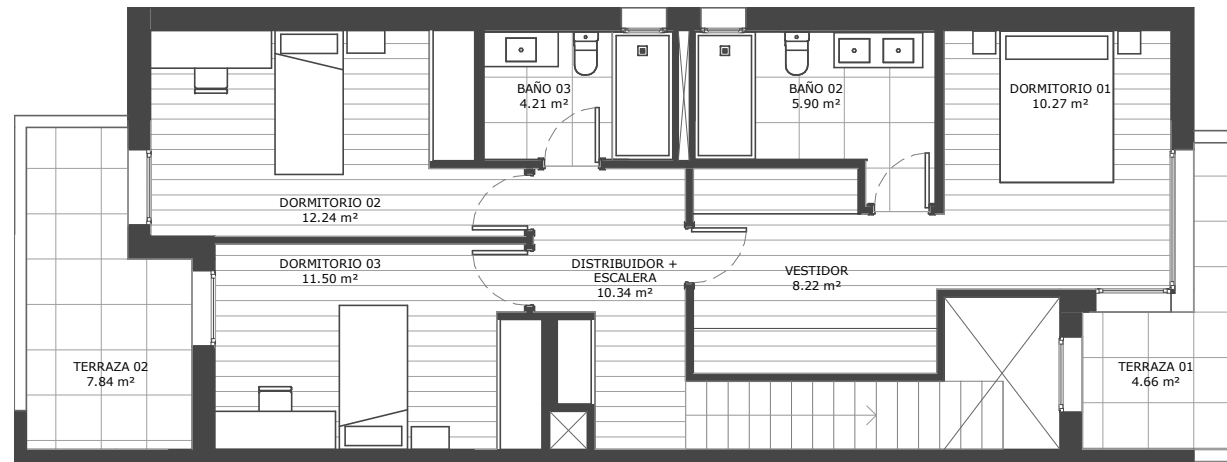

PLANTA PRIMERA

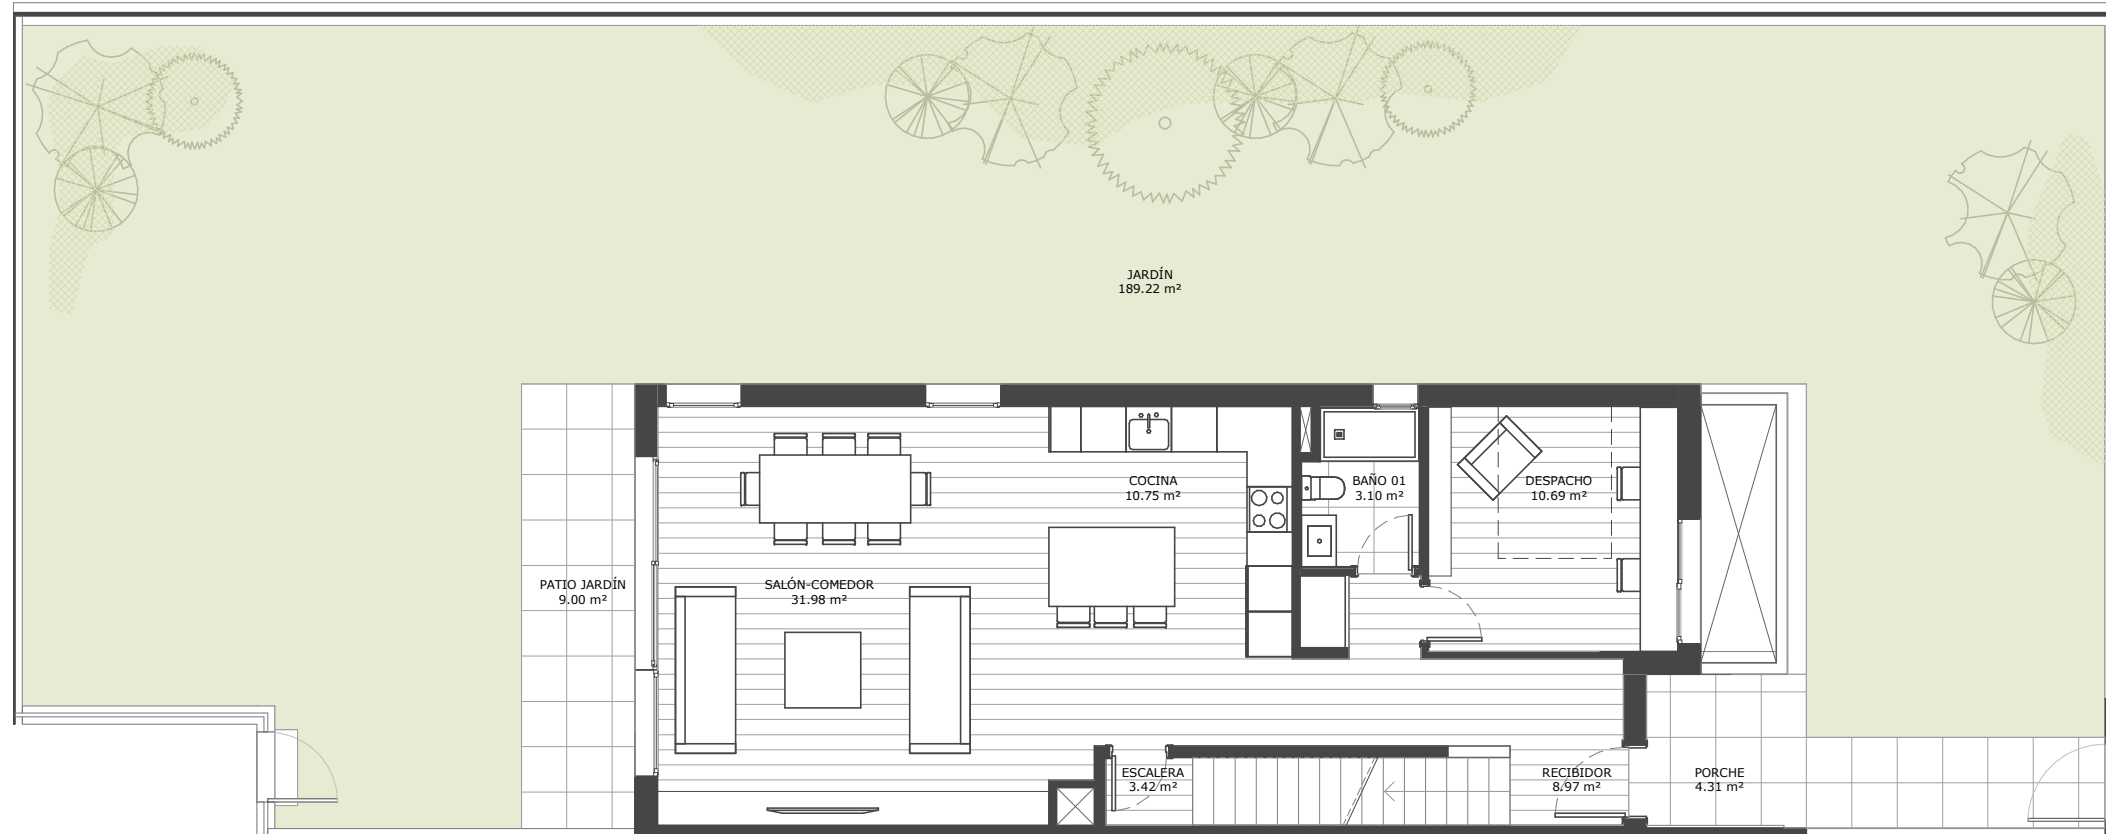

PLANTA BAJA

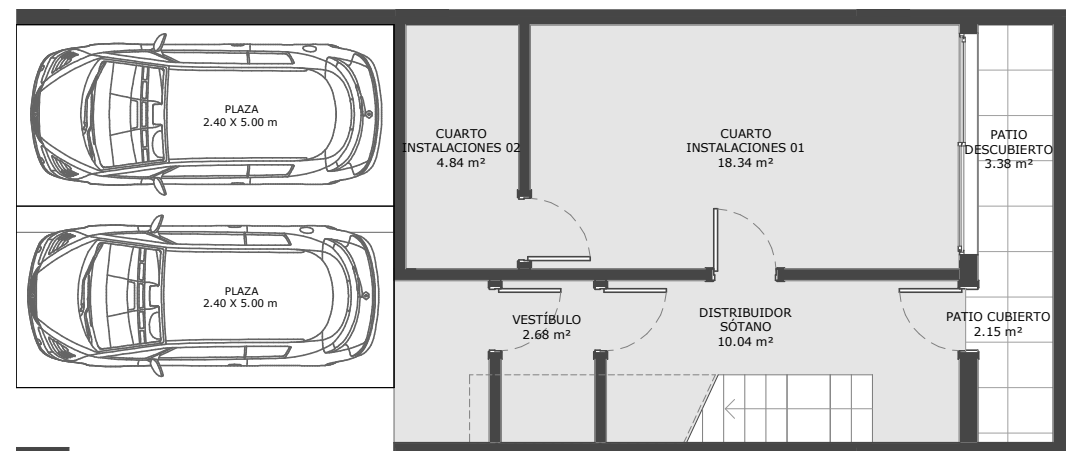

PLANTA SÓTANO

### VIV PAREADA A 15 SUPERFICIES ÚTILES INTERIORES

PLANTA BAJA	68.91 m <sup>2</sup>
PLANTA PRIMERA	62.69 m <sup>2</sup>
SÓTANO	38.06 m <sup>2</sup>
<b>TOTAL SUPERFICIES ÚTILES INTERIORES</b>	<b>169.66 m<sup>2</sup></b>

### VIV PAREADA A 15 SUPERFICIES ÚTILES EXTERIORES

PLANTA BAJA	202.53 m <sup>2</sup>
PLANTA PRIMERA	12.50 m <sup>2</sup>
SÓTANO	3.38 m <sup>2</sup>
<b>TOTAL SUPERFICIES ÚTILES EXTERIORES</b>	<b>218.40 m<sup>2</sup></b>

### VIV PAREADA A 15 SUPERFICIES CONSTRUIDAS

PLANTA BAJA	86.00 m <sup>2</sup>
PLANTA PRIMERA	79.42 m <sup>2</sup>
SÓTANO	47.32 m <sup>2</sup>
<b>TOTAL SUPERFICIES CONSTRUIDAS INTERIORES</b>	<b>212.75 m<sup>2</sup></b>

### VIV PAREADA A 15 SUPERFICIES CONSTRUIDAS EXTERIORES

JARDÍN	217.97 m <sup>2</sup>
PATIO DESCUBIERTO	5.29 m <sup>2</sup>
TERRAZA	14.88 m <sup>2</sup>
<b>TOTAL SUPERFICIES CONSTRUIDAS EXTERIORES</b>	<b>238.15 m<sup>2</sup></b>


### SITUACIÓN VIVIENDA



GESTIÓN

PROYECTO

ESCALA 1/100 DIN A3

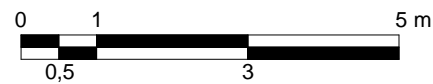

Nota: Promueve HOGAR FUTURO S.COOP. Planos y superficies orientativas. No constituye documento contractual. Sujeto a modificaciones a criterio de la Dirección Facultativa por razones técnicas, constructivas, estéticas, urbanísticas y/o normativas. El mobiliario representado en cada una de las estancias se dibuja para orientar sobre el tamaño de estas y sus posibilidades. NO ESTA INCLUIDO en ningún caso. Distribución de aparatos sanitarios y giros de puerta no vinculante.

EFICIENCIA  
ENERGÉTICA "A"  
PROVISIONAL



Sinergia24

MDN  
ARQUITECTOS