
# PAREADA B

Vivienda 26 - Cocina Abierta

OASIS El Prado II

PLANTA PRIMERA

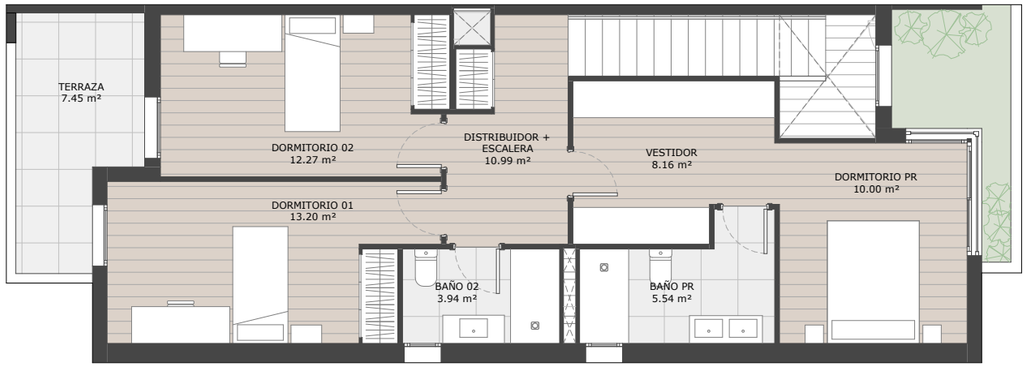






PLANTA BAJA

PLANTA SÓTANO

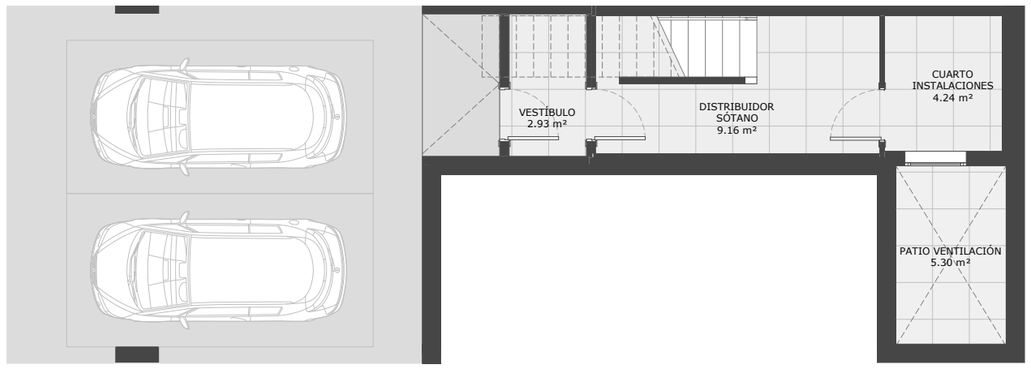


ESCALA 1/100 DIN A3

0 1 5 m
0,5 3

**Nota:** Promueve HOGAR NEVADO S.COOP. Planos y superficies orientativas. No constituye documento contractual. Sujeto a modificaciones a criterio de la Dirección Facultativa por razones técnicas, constructivas, estéticas, urbanísticas y/o normativas. El mobiliario representado en cada una de las estancias se dibuja para orientar sobre el tamaño de estas y sus posibilidades. NO ESTÁ INCLUIDO en ningún caso. Distribución de aparatos sanitarios y giros de puerta no vinculante.

EFICIENCIA ENERGÉTICA "A"

PROVISIONAL

## VIV PAREADA B - SUPERFICIES ÚTILES INTERIORES

| | |
|---|---|
| PLANTA SÓTANO | 16.31 m² |
| PLANTA BAJA | 71.40 m² |
| PLANTA PRIMERA | 64.09 m² |
| TOTAL SUPERFICIES ÚTILES INTERIORES | 151.80 m² |

## VIV PAREADA B (26) SUPERFICIES ÚTILES EXTERIORES

| | |
|---|---|
| PLANTA SÓTANO | 5.30 m² |
| PLANTA BAJA | 176.90 m² |
| PLANTA PRIMERA | 7.45 m² |
| TOTAL SUPERFICIES ÚTILES EXTERIORES | 189.65 m² |


## VIV PAREADA B SUPERFICIES CONSTRUIDAS INTERIORES

| | |
|---|---|
| PLANTA SÓTANO | 22.48 m² |
| PLANTA BAJA | 82.73 m² |
| PLANTA PRIMERA | 79.04 m² |
| TOTAL SUPERFICIES CONSTRUIDAS INTERIORES | 184.25 m² |

## VIV PAREADA B (26) SUPERFICIES CONSTRUIDAS EXTERIORES

| | |
|---|---|
| PLANTA SÓTANO | 7.62 m² |
| PLANTA BAJA | 188.44 m² |
| PLANTA PRIMERA | 14.17 m² |
| TOTAL SUPERFICIES CONSTRUIDAS EXTERIORES | 210.23 m² |

SITUACIÓN VIVIENDA

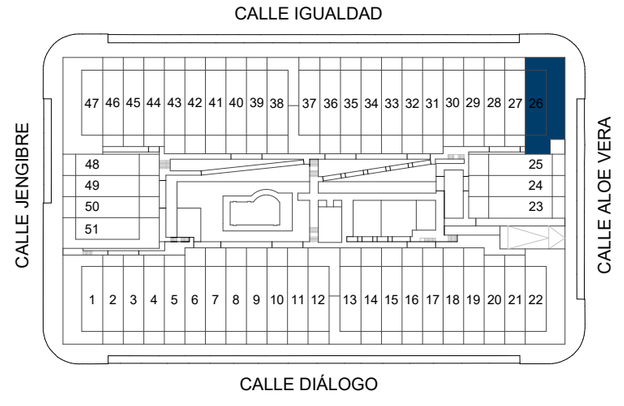


GESTIÓN

Sinergia24

PROYECTO

MDN ARQUITECTOS