
ADOSADO VIV. 28


Cocina independiente

OASIS Alalpardo


PLANTA PRMERA

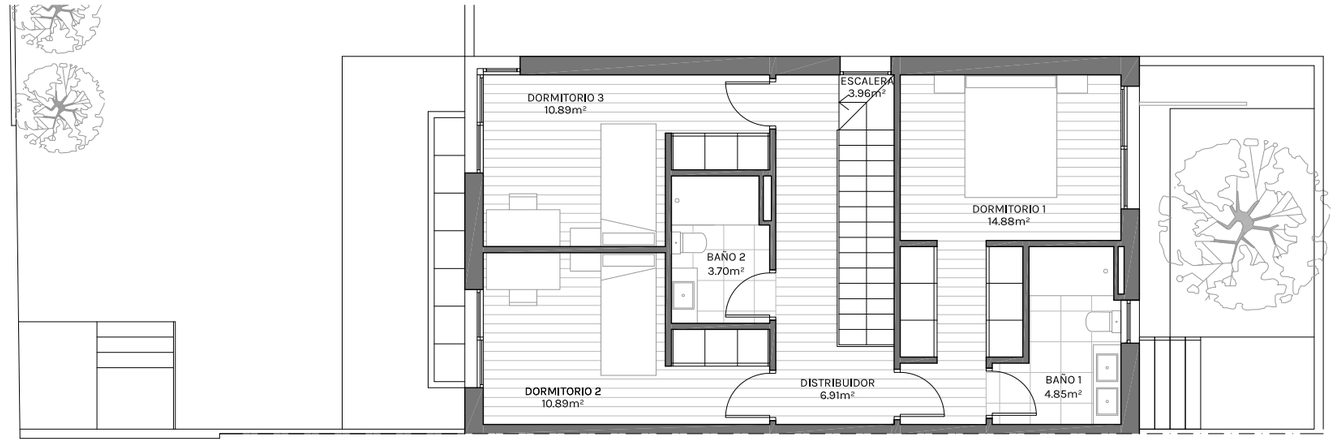

PLANTA BAJA

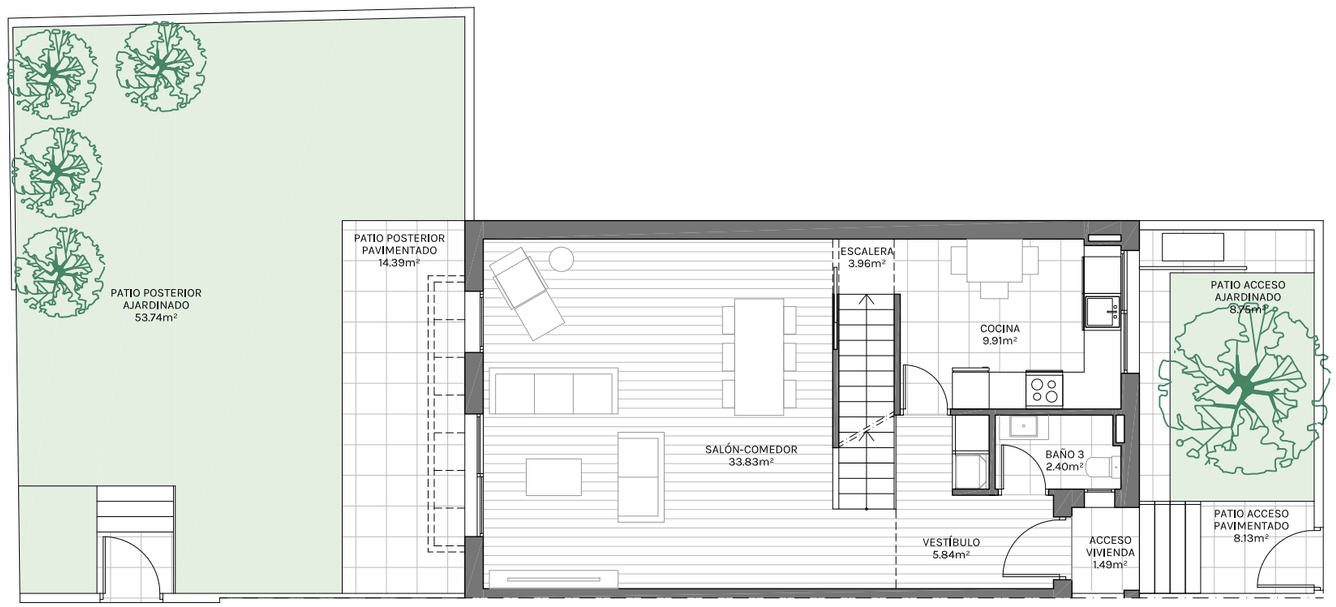

PLANTA SÓTANO

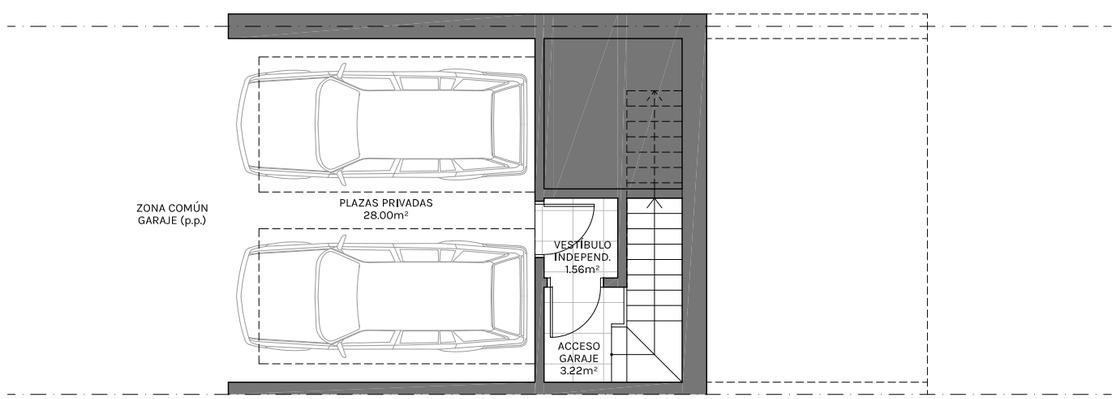

ESCALA 1/100 DIN A3

0 1 5 m
0,5 3

Nota: Promueve CAMINO FUTURO S.COOP.MAD. Planos y superficies orientativas. No constituye documento contractual. Sujeto a modificaciones a criterio de la Dirección Facultativa por razones técnicas, constructivas, estéticas, urbanísticas y"o normativas. El mobiliario representado en cada una de las estancias se dibuja para orientar sobre el tamaño de éstas y sus posibilidades. NO ESTÁ INCLUIDO en ningún caso. Distribución de aparatos sanitarios y giros de puerta no vinculante.

EFICIENCIA ENERGÉTICA "A"
PROVISIONAL

VIV TIPO 4. SUPERFICIES ÚTILES CERRADAS

PLANTA PRIMERA	56,08 m²
PLANTA BAJA	55,94 m²
PLANTA SÓTANO	4,78 m²
TOTAL SUPERFICIE ÚTIL CERRADA	116,80 m²

VIV TIPO 4. SUPERFICIES ÚTILES ABIERTAS

PATIO ACCESO AJARDINADO	8,75 m²
PATIO ACCESO PAVIMENTADO	8,13 m²
ACCESO VIVIENDA	1,49 m²
PATIO POSTERIOR AJARDINADO	53,74 m²
PATIO POSTERIOR PAVIMENTADO	14,39 m²
TOTAL SUPERFICIE ÚTIL ABIERTA	86,50 m²

VIV TIPO 4. SUPERFICIES CONSTRUIDAS CERRADAS

PLANTA PRIMERA	67,65 m²
PLANTA BAJA	66,03 m²
PLANTA SÓTANO	9,80 m²
TOTAL SUPERFICIE CONST. CERRADA	143,48 m²

VIV TIPO 4. SUPERFICIES CONSTRUIDAS ABIERTAS

PLANTA BAJA	90,93 m²
TOTAL SUPERFICIE CONSTRUIDA ABIERTA	90,93 m²

Nota: la vivienda tiene 2 plazas de aparcamiento privadas en garaje mancomunado.



N

GESTIÓN

Sinergia24

PROYECTO

NAVARRO CONDE ARQUITECTOS