


3 DORMITORIOS

OASIS
Aireteta

BLOQUE 01 - P01 - BAJO A

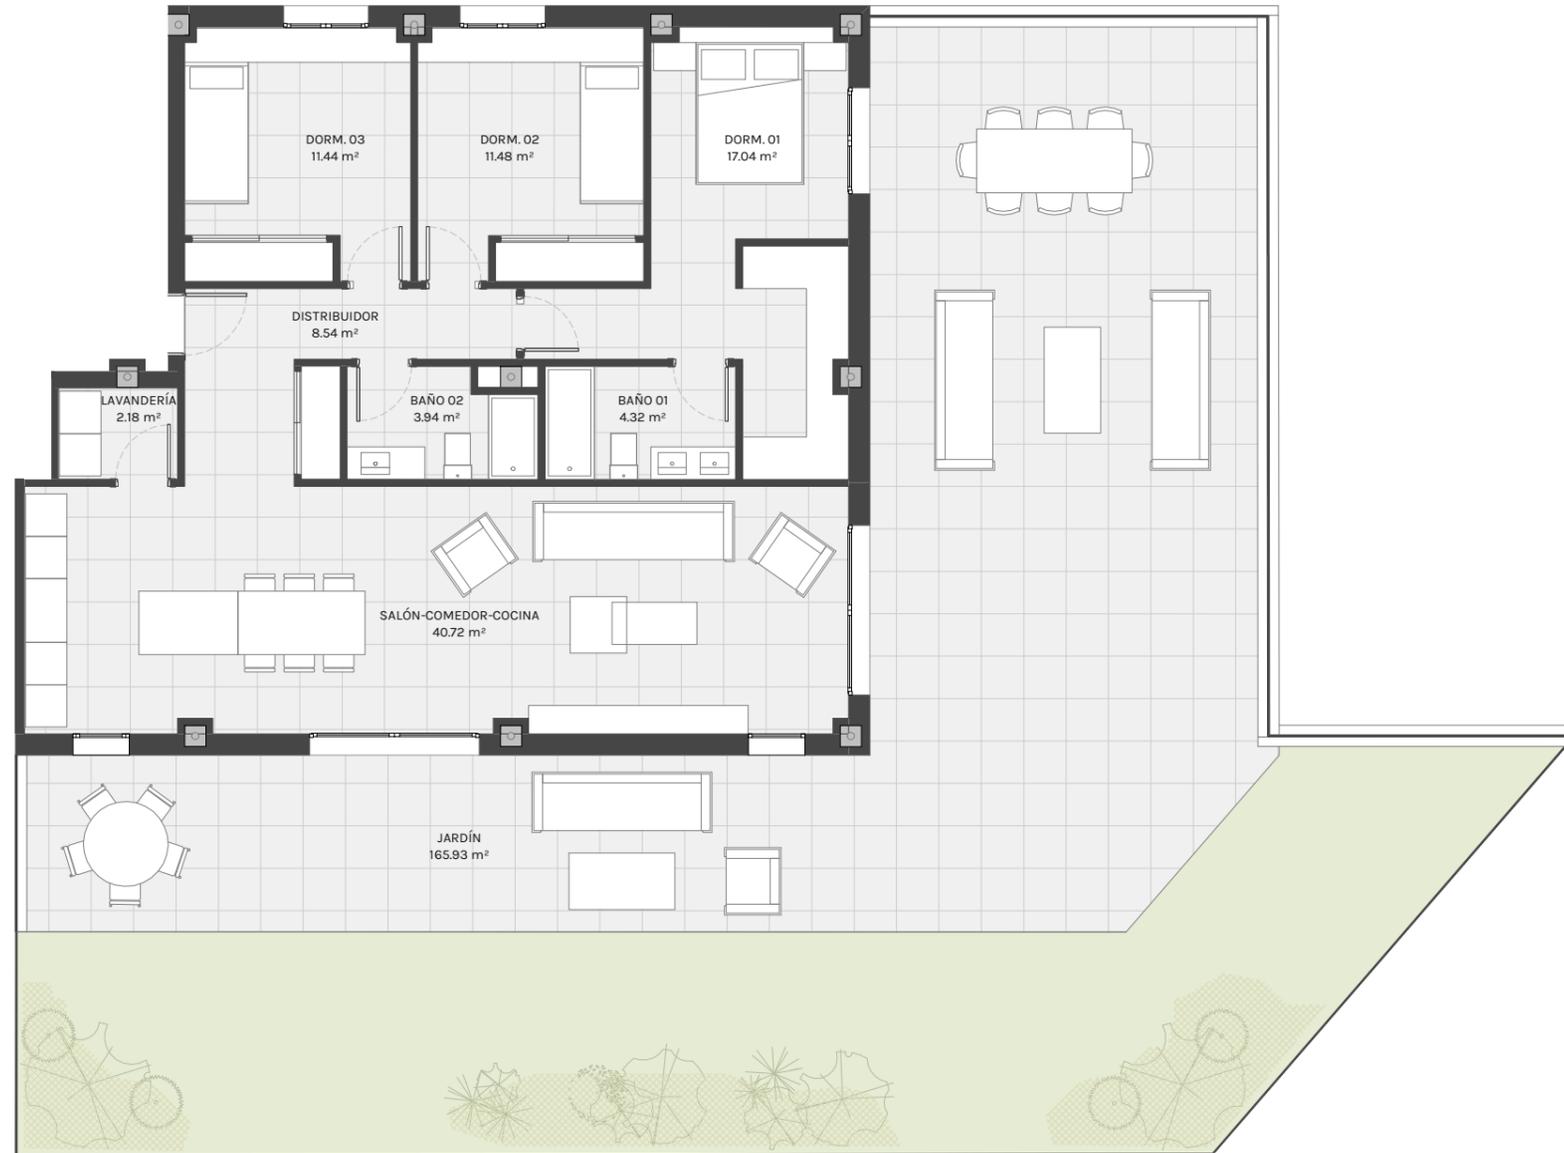

B1-P1-OA SUPERFICIES ÚTILES CERRADA

SALÓN-COMEDOR-COCINA	40.72 m ²
LAVANDERÍA	2.18 m ²
DORM. 03	11.44 m ²
DORM. 02	11.48 m ²
DORM. 01	17.04 m ²
DISTRIBUIDOR	8.54 m ²
BAÑO 02	3.94 m ²
BAÑO 01	4.32 m ²
TOTAL SUPERFICIES ÚTILES CERRADAS	99.66 m²

B1-P1-OA SUPERFICIES ÚTILES ABIERTAS

JARDÍN	165.93 m ²
TOTAL SUPERFICIES ÚTILES ABIERTAS	165.93 m²

SUPERFICIE ÚTIL TOTAL	265.59 m²
SUPERFICIE ÚTIL S/DECRETO 218/2005	109.45 m²

B1-P1-OA SUPERFICIES CONSTRUIDAS

INTERIOR	115.41 m ²
EXTERIOR	173.11 m ²
SUPERFICIE CONSTRUIDA TOTAL + ZC	312.75 m²


SITUACIÓN VIVIENDA



GESTIONA

PROYECTO

ESCALA 1/100 DIN A3

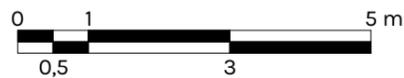

Nota: Promueve HOGAR FUTURO S.COOP. Planos y superficies orientativas. No constituye documento contractual. Sujeto a modificaciones a criterio de la Dirección Facultativa por razones técnicas, constructivas, estéticas, urbanísticas y/o normativas. El mobiliario representado en cada una de las estancias se dibuja para orientar sobre el tamaño de estas y sus posibilidades. NO ESTA INCLUIDO en ningún caso. Distribución de aparatos sanitarios y giros de puerta no vinculante.

EFICIENCIA
ENERGÉTICA "A"

PROVISIONAL



Sinergia24

MDN
ARQUITECTOS