



3 DORMITORIOS

OASIS
Añoreta

BLOQUE 01 - P01 - SEGUNDO B

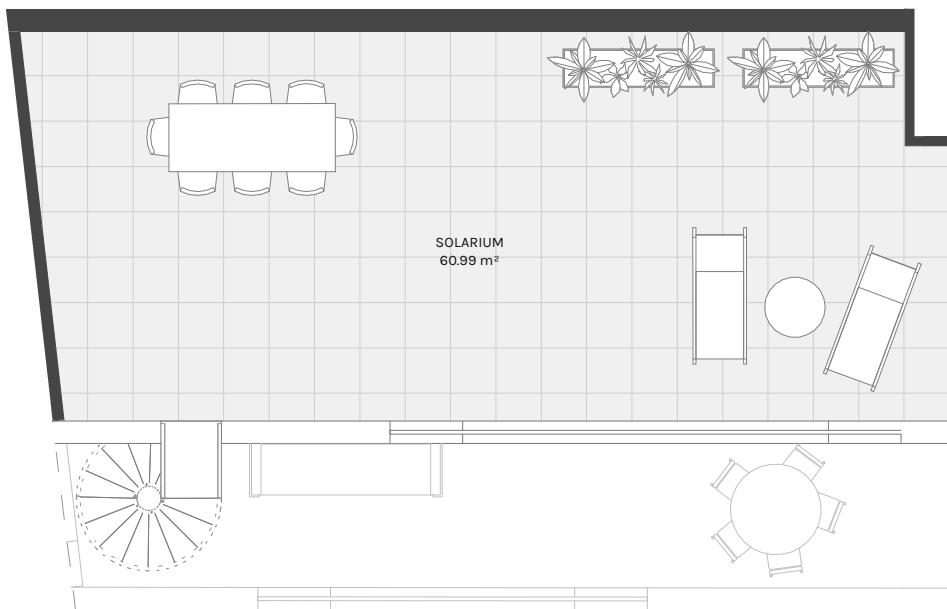

ESCALA 1/100 DIN A3

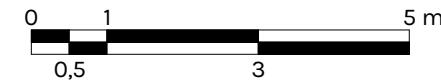

Nota: Promueve HOGAR FUTURO S.COOP. Planos y superficies orientativas. No constituye documento contractual. Sujeto a modificaciones a criterio de la Dirección Facultativa por razones técnicas, constructivas, estéticas, urbanísticas y/o normativas. El mobiliario representado en cada una de las estancias se dibuja para orientar sobre el tamaño de estas y sus posibilidades. NO ESTÁ INCLUIDO en ningún caso. Distribución de aparatos sanitarios y giros de puerta no vinculante.

EFICIENCIA
ENERGÉTICA "A"
PROVISIONAL



B1-P1-2B SUPERFICIES ÚTILES CERRADA

| | |
|--|----------------------------|
| SALÓN-COMEDOR-COCINA | 40.72 m ² |
| LAVANDERÍA | 2.18 m ² |
| DORM. 03 | 11.44 m ² |
| DORM. 02 | 11.48 m ² |
| DORM. 01 | 17.04 m ² |
| DISTRIBUIDOR | 8.54 m ² |
| BAÑO 02 | 3.94 m ² |
| BAÑO 01 | 4.32 m ² |
| TOTAL SUPERFICIES ÚTILES CERRADAS | 99.66 m² |

B1-P1-2B SUPERFICIES ÚTILES ABIERTAS

| | |
|--|----------------------------|
| SOLARIUM | 60.99 m ² |
| TERRAZA | 25.52 m ² |
| TOTAL SUPERFICIES ÚTILES ABIERTAS | 86.51 m² |

SUPERFICIE ÚTIL TOTAL 186.17 m²
SUPERFICIE ÚTIL S/DECRETO 218/2005 109.35 m²

B1-P1-2B SUPERFICIES CONSTRUIDAS

| | |
|---|-----------------------------|
| INTERIOR | 115.33 m ² |
| EXTERIOR | 99.14 m ² |
| SUPERFICIE CONSTRUIDA TOTAL + ZC | 238.69 m² |

SITUACIÓN VIVIENDA



GESTIONA

PROYECTO

Sinergia24

MDN
ARQUITECTOS