

2 DORMITORIOS

OASIS
Aireleta

BLOQUE 01 - P03 - BAJO A

B1-P3-0A SUPERFICIES ÚTILES CERRADA

SALÓN-COMEDOR-COCINA	22.95 m ²
LAVANDERÍA	2.38 m ²
DORM. 02	9.45 m ²
DORM. 01	14.01 m ²
DISTRIBUIDOR	7.79 m ²
BAÑO 02	3.45 m ²
BAÑO 01	4.81 m ²
TOTAL SUPERFICIES ÚTILES CERRADAS	64.84 m²

B1-P3-0A SUPERFICIES ÚTILES ABIERTAS


JARDÍN	71.70 m ²
TOTAL SUPERFICIES ÚTILES ABIERTAS	71.70 m²

SUPERFICIE ÚTIL TOTAL	136.53 m²
SUPERFICIE ÚTIL S/DECRETO 218/2005	71.22 m²

B1-P3-0A SUPERFICIES CONSTRUIDAS

INTERIOR	77.42 m ²
EXTERIOR	72.98 m ²
SUPERFICIE CONSTRUIDA TOTAL + ZC	166.65 m²


SITUACIÓN VIVIENDA

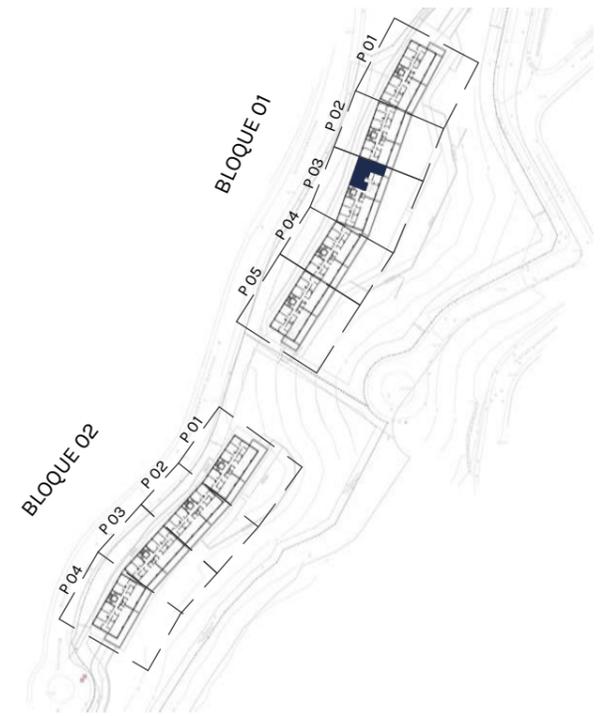

GESTIONA

PROYECTO

ESCALA 1/100 DIN A3

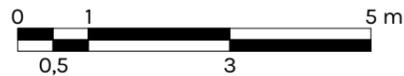

Nota: Promueve HOGAR FUTURO S.COOP. Planos y superficies orientativas. No constituye documento contractual. Sujeto a modificaciones a criterio de la Dirección Facultativa por razones técnicas, constructivas, estéticas, urbanísticas y/o normativas. El mobiliario representado en cada una de las estancias se dibuja para orientar sobre el tamaño de estas y sus posibilidades. NO ESTA INCLUIDO en ningún caso. Distribución de aparatos sanitarios y giros de puerta no vinculante.

EFICIENCIA
ENERGÉTICA "A"
PROVISIONAL



Sinergia24

MDN
ARQUITECTOS