

# 1 DORMITORIOS

OASIS  
Aireteta

BLOQUE 01 - P03 - SEGUNDO B

## B1-P3-2B SUPERFICIES ÚTILES CERRADA

SALÓN-COMEDOR-COCINA	22.75 m <sup>2</sup>
LAVANDERÍA	2.24 m <sup>2</sup>
DORM. 01	10.73 m <sup>2</sup>
BAÑO 01	4.05 m <sup>2</sup>
<b>TOTAL SUPERFICIES ÚTILES CERRADAS</b>	<b>39.77 m<sup>2</sup></b>

## B1-P3-2B SUPERFICIES ÚTILES ABIERTAS

SOLARIUM	40.83 m <sup>2</sup>
TERRAZA	17.83 m <sup>2</sup>
<b>TOTAL SUPERFICIES ÚTILES ABIERTAS</b>	<b>58.66 m<sup>2</sup></b>

<b>SUPERFICIE ÚTIL TOTAL</b>	<b>98.43 m<sup>2</sup></b>
<b>SUPERFICIE ÚTIL S/DECRETO 218/2005</b>	<b>43.69 m<sup>2</sup></b>

## B1-P3-2B SUPERFICIES CONSTRUIDAS



INTERIOR	46.03 m <sup>2</sup>
EXTERIOR	67.98 m <sup>2</sup>
<b>SUPERFICIE CONSTRUIDA TOTAL + ZC</b>	<b>123.68 m<sup>2</sup></b>

SITUACIÓN VIVIENDA




GESTIONA

PROYECTO

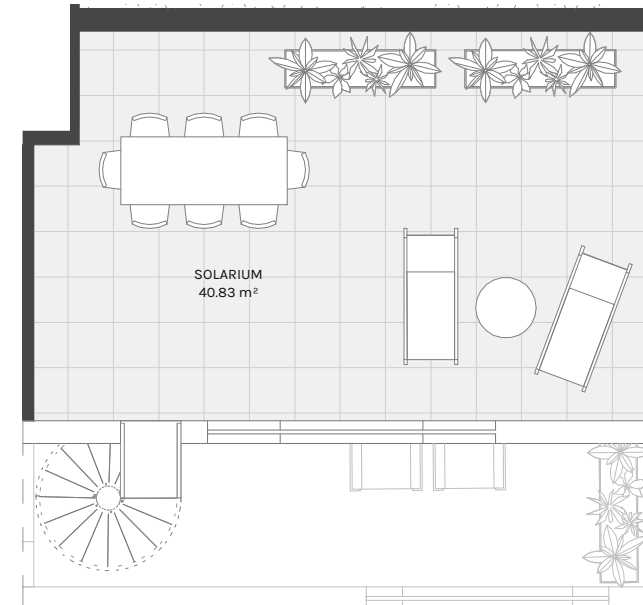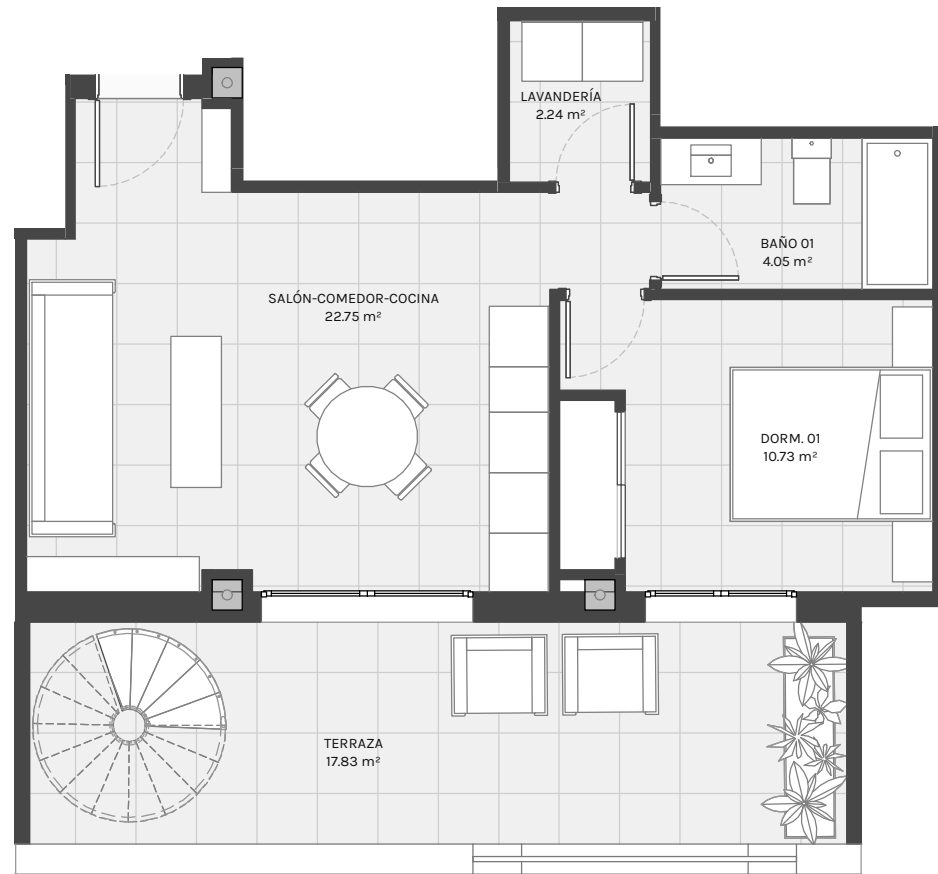

ESCALA 1/75 DIN A3

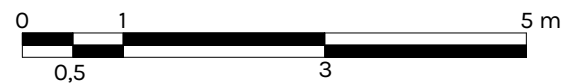

**Nota:** Promueve HOGAR FUTURO S.COOP. Planos y superficies orientativas. No constituye documento contractual. Sujeto a modificaciones a criterio de la Dirección Facultativa por razones técnicas, constructivas, estéticas, urbanísticas y/o normativas. El mobiliario representado en cada una de las estancias se dibuja para orientar sobre el tamaño de estas y sus posibilidades. NO ESTA INCLUIDO en ningún caso. Distribución de aparatos sanitarios y giros de puerta no vinculante.

EFICIENCIA  
ENERGÉTICA "A"

PROVISIONAL



Sinergia24

MDN  
ARQUITECTOS