

B1-P4-2B SUPERFICIES ÚTILES CERRADA

SALÓN-COMEDOR-COCINA	30.81 m ²
LAVANDERÍA	2.18 m ²
DORM. 02	10.68 m ²
DORM. 01	13.38 m ²
DISTRIBUIDOR	6.78 m ²
BAÑO 02	4.00 m ²
BAÑO 01	4.04 m ²
TOTAL SUPERFICIES ÚTILES CERRADAS	71.86 m²

B1-P4-2B SUPERFICIES ÚTILES ABIERTAS

SOLARIUM	44.35 m ²
TERRAZA	19.33 m ²
TOTAL SUPERFICIES ÚTILES ABIERTAS	63.68 m²

SUPERFICIE ÚTIL TOTAL	135.54 m²
SUPERFICIE ÚTIL S/DECRETO 218/2005	78.82 m²

B1-P4-2B SUPERFICIES CONSTRUIDAS


INTERIOR	83.61 m ²
EXTERIOR	73.61 m ²
SUPERFICIE CONSTRUIDA TOTAL + ZC	174.78 m²

SITUACIÓN VIVIENDA



GESTIONA

PROYECTO

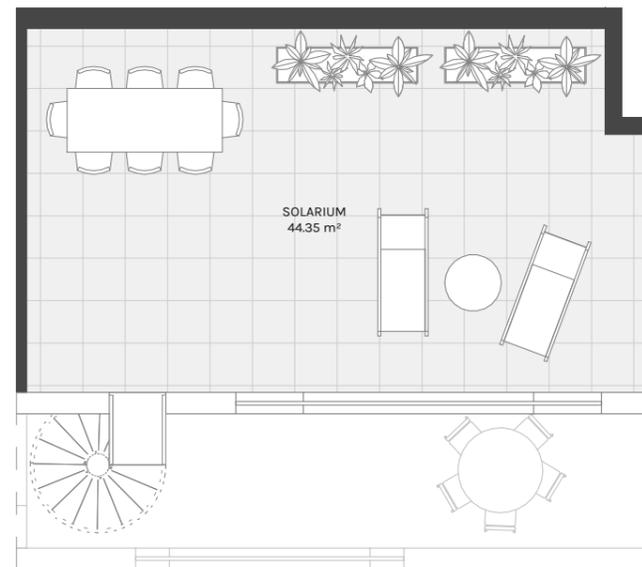

ESCALA 1/75 DIN A3



Nota: Promueve HOGAR FUTURO S.COOP. Planos y superficies orientativas. No constituye documento contractual. Sujeto a modificaciones a criterio de la Dirección Facultativa por razones técnicas, constructivas, estéticas, urbanísticas y/o normativas. El mobiliario representado en cada una de las estancias se dibuja para orientar sobre el tamaño de estas y sus posibilidades. NO ESTA INCLUIDO en ningún caso. Distribución de aparatos sanitarios y giros de puerta no vinculante.

EFICIENCIA
ENERGÉTICA "A"

PROVISIONAL



Sinergia24

MDN
ARQUITECTOS