

3 DORMITORIOS

OASIS
Aireteta

BLOQUE 02 - P04 - BAJO B



B2-P4-0B SUPERFICIES ÚTILES CERRADA

SALÓN-COMEDOR-COCINA	40.72 m ²
LAVANDERÍA	2.18 m ²
DORM. 03	8.42 m ²
DORM. 02	8.64 m ²
DORM. 01	15.24 m ²
DISTRIBUIDOR	8.62 m ²
BAÑO 02	3.69 m ²
BAÑO 01	4.32 m ²
TOTAL SUPERFICIES ÚTILES CERRADAS	91.83 m²

B2-P4-0B SUPERFICIES ÚTILES ABIERTAS


JARDÍN	74.78 m ²
TOTAL SUPERFICIES ÚTILES ABIERTAS	74.78 m²

SUPERFICIE ÚTIL TOTAL	166.61 m²
SUPERFICIE ÚTIL S/DECRETO 218/2005	100.80 m²

B2-P4-0B SUPERFICIES CONSTRUIDAS

INTERIOR	106.95 m ²
EXTERIOR	79.57 m ²
SUPERFICIE CONSTRUIDA TOTAL + ZC	207.92 m²


SITUACIÓN VIVIENDA

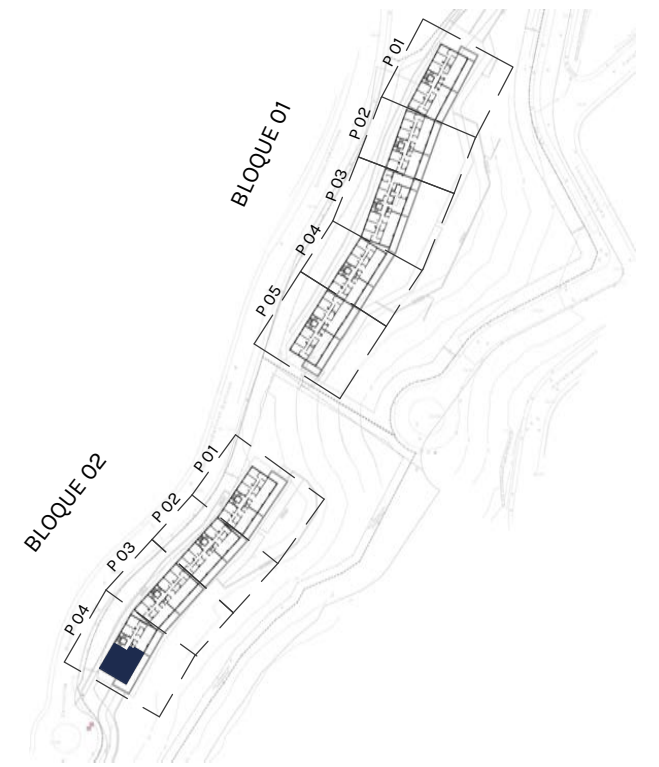

GESTIONA

PROYECTO

ESCALA 1/75 DIN A3

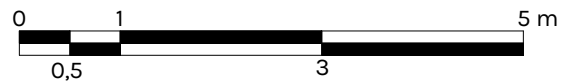

Nota: Promueve HOGAR FUTURO S.COOP. Planos y superficies orientativas. No constituye documento contractual. Sujeto a modificaciones a criterio de la Dirección Facultativa por razones técnicas, constructivas, estéticas, urbanísticas y/o normativas. El mobiliario representado en cada una de las estancias se dibuja para orientar sobre el tamaño de estas y sus posibilidades. NO ESTA INCLUIDO en ningún caso. Distribución de aparatos sanitarios y giros de puerta no vinculante.

EFICIENCIA
ENERGÉTICA "A"
PROVISIONAL



Sinergia24

MDN
ARQUITECTOS