



## PAREADA B


Vivienda 24

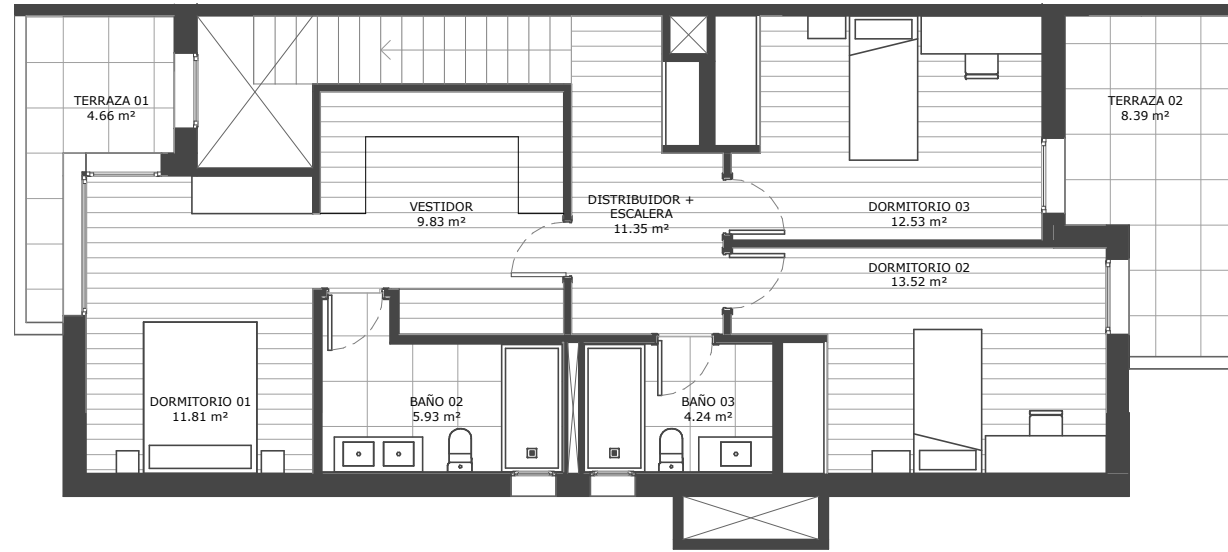


PLANTA PRIMERA

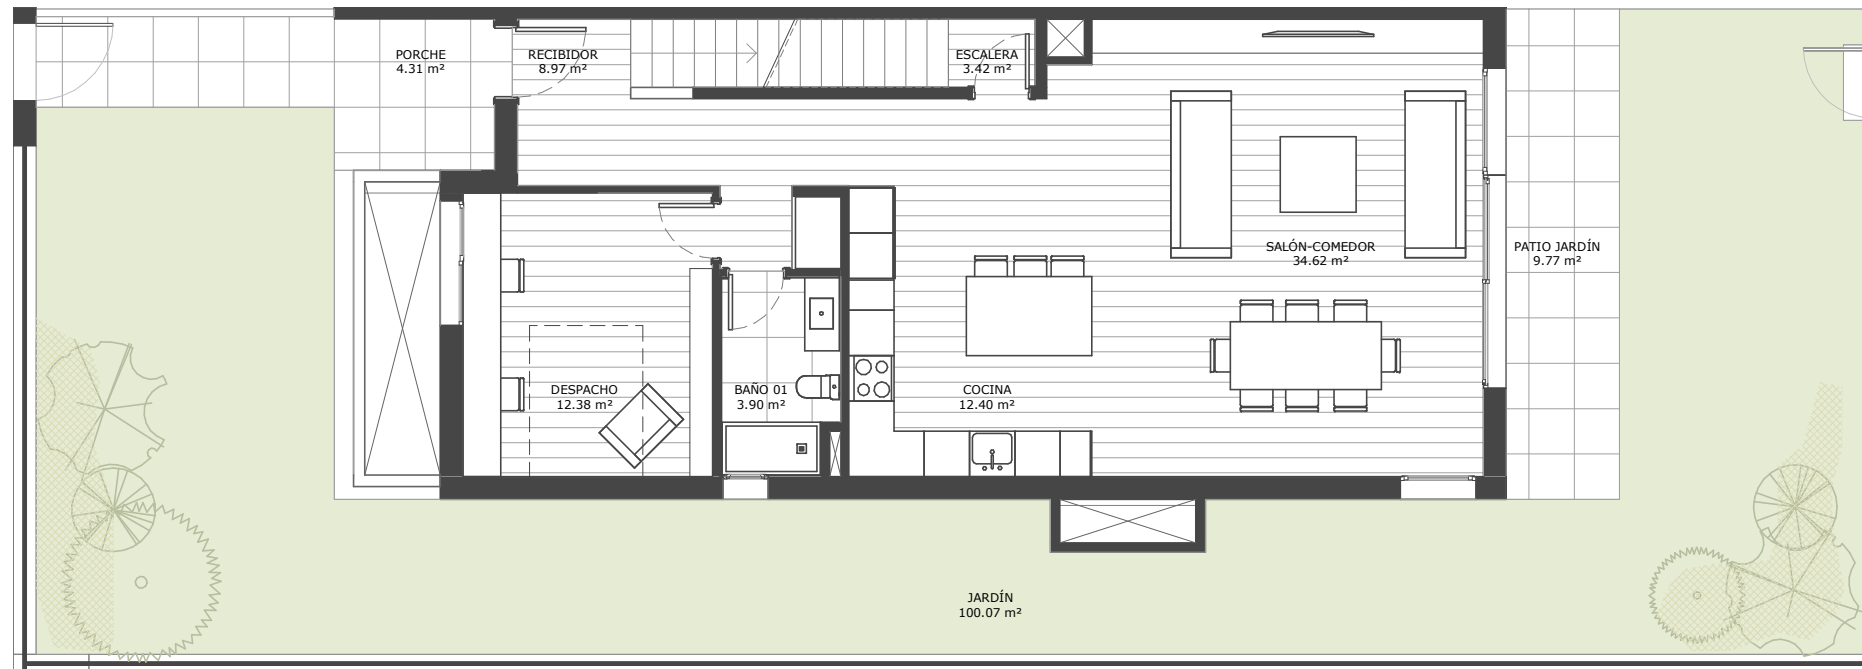

PLANTA BAJA

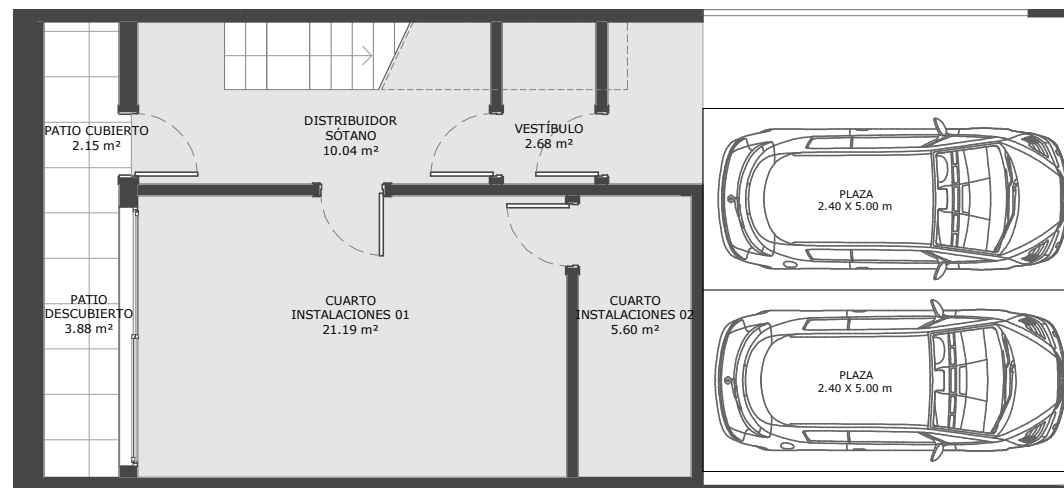

PLANTA SÓTANO

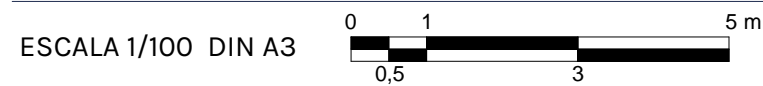

Nota: Promueve HOGAR FUTURO S.COOP. Planos y superficies orientativas. No constituye documento contractual. Sujeto a modificaciones a criterio de la Dirección Facultativa por razones técnicas, constructivas, estéticas, urbanísticas y/o normativas. El mobiliario representado en cada una de las estancias se dibuja para orientar sobre el tamaño de estas y sus posibilidades. NO ESTA INCLUIDO en ningún caso. Distribución de aparatos sanitarios y giros de puerta no vinculante.

EFICIENCIA  
ENERGÉTICA "A"  
PROVISIONAL



### VIV PAREADA B 24 SUPERFICIES ÚTILES INTERIORES

PLANTA BAJA	75.68 m <sup>2</sup>
PLANTA PRIMERA	69.21 m <sup>2</sup>
SÓTANO	41.65 m <sup>2</sup>
<b>TOTAL SUPERFICIES ÚTILES INTERIORES</b>	<b>186.54 m<sup>2</sup></b>

### VIV PAREADA B 24 SUPERFICIES ÚTILES EXTERIORES

PLANTA BAJA	114.15 m <sup>2</sup>
PLANTA PRIMERA	13.04 m <sup>2</sup>
SÓTANO	3.88 m <sup>2</sup>
<b>TOTAL SUPERFICIES ÚTILES EXTERIORES</b>	<b>131.07 m<sup>2</sup></b>

### VIV PAREADA B 24 SUPERFICIES CONSTRUIDAS

PLANTA BAJA	93.20 m <sup>2</sup>
PLANTA PRIMERA	86.40 m <sup>2</sup>
SÓTANO	49.34 m <sup>2</sup>
<b>TOTAL SUPERFICIES CONSTRUIDAS INTERIORES</b>	<b>228.94 m<sup>2</sup></b>

### VIV PAREADA B 24 SUPERFICIES CONSTRUIDAS EXTERIORES

JARDÍN	125.73 m <sup>2</sup>
PATIO DESCUBIERTO	5.66 m <sup>2</sup>
TERRAZA	15.47 m <sup>2</sup>
<b>TOTAL SUPERFICIES CONSTRUIDAS EXTERIORES</b>	<b>146.86 m<sup>2</sup></b>

### SITUACIÓN VIVIENDA



GESTIÓN

PROYECTO

Sinergia24

MDN  
ARQUITECTOS