

3 DORMITORIOS

OASIS

Areñeta

BLOQUE 02 - P03- SEGUNDO A

B2-P3-2A SUPERFICIES ÚTILES CERRADA

| | |
|--|----------------------------|
| SALÓN-COMEDOR-COCINA | 40.72 m ² |
| LAVANDERÍA | 2.18 m ² |
| DORM. 03 | 11.44 m ² |
| DORM. 02 | 11.48 m ² |
| DORM. 01 | 17.04 m ² |
| DISTRIBUIDOR | 8.54 m ² |
| BAÑO 02 | 3.94 m ² |
| BAÑO 01 | 4.32 m ² |
| TOTAL SUPERFICIES ÚTILES CERRADAS | 99.66 m² |

B2-P3-2A SUPERFICIES ÚTILES ABIERTAS

| | |
|--|----------------------------|
| SOLARIUM | 59.03 m ² |
| TERRAZA | 25.60 m ² |
| TOTAL SUPERFICIES ÚTILES ABIERTAS | 84.62 m² |

| | |
|---|-----------------------------|
| SUPERFICIE ÚTIL TOTAL | 184.28 m² |
| SUPERFICIE ÚTIL S/DECRETO 218/2005 | 109.38 m² |

B2-P3-2A SUPERFICIES CONSTRUIDAS



| | |
|---|-----------------------------|
| INTERIOR | 113.82 m ² |
| EXTERIOR | 97.10 m ² |
| SUPERFICIE CONSTRUIDA TOTAL + ZC | 233.69 m² |

SITUACIÓN VIVIENDA




GESTIONA

PROYECTO

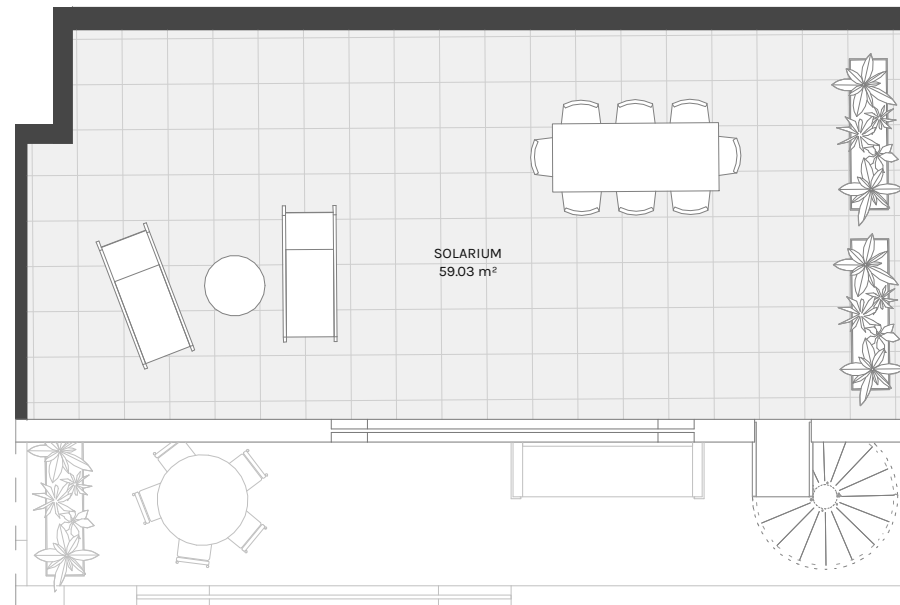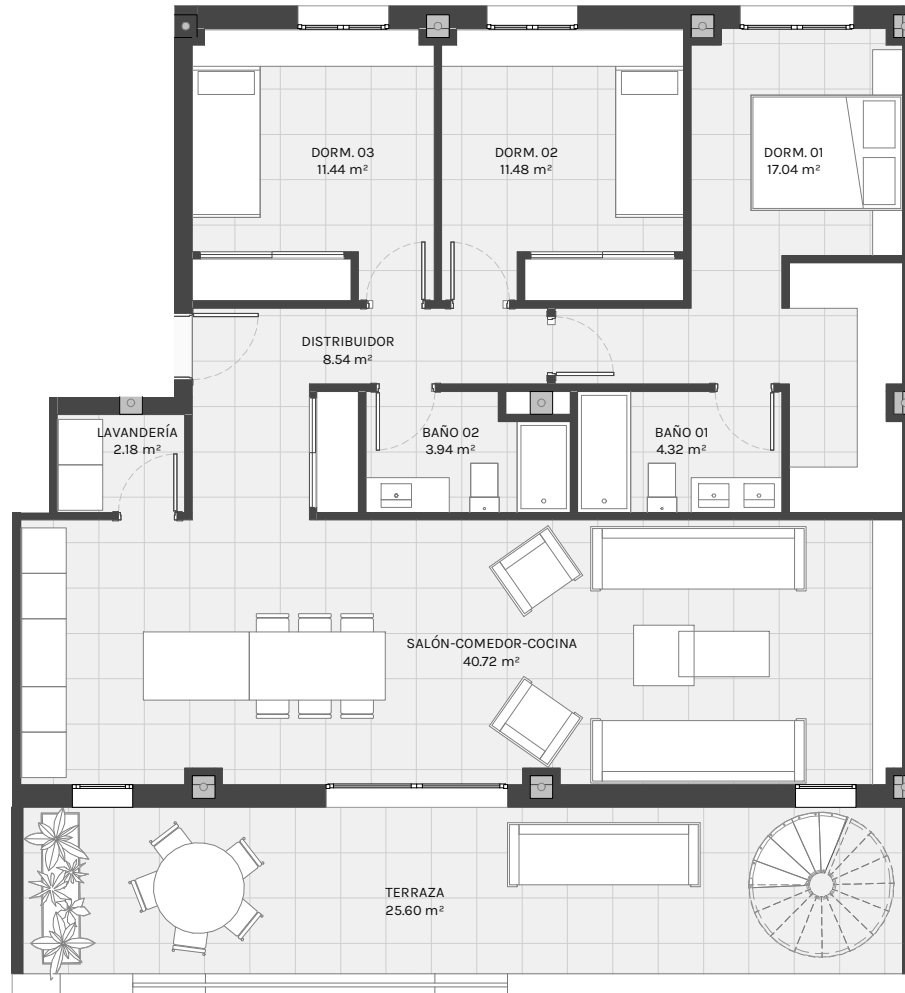

ESCALA 1/100 DIN A3

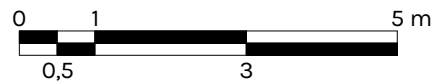

Nota: Promueve HOGAR FUTURO S.COOP. Planos y superficies orientativas. No constituye documento contractual. Sujeto a modificaciones a criterio de la Dirección Facultativa por razones técnicas, constructivas, estéticas, urbanísticas y/o normativas. El mobiliario representado en cada una de las estancias se dibuja para orientar sobre el tamaño de estas y sus posibilidades. NO ESTA INCLUIDO en ningún caso. Distribución de aparatos sanitarios y giros de puerta no vinculante.

EFICIENCIA ENERGÉTICA "A"

PROVISIONAL



Sinergia24

MDN
ARQUITECTOS