
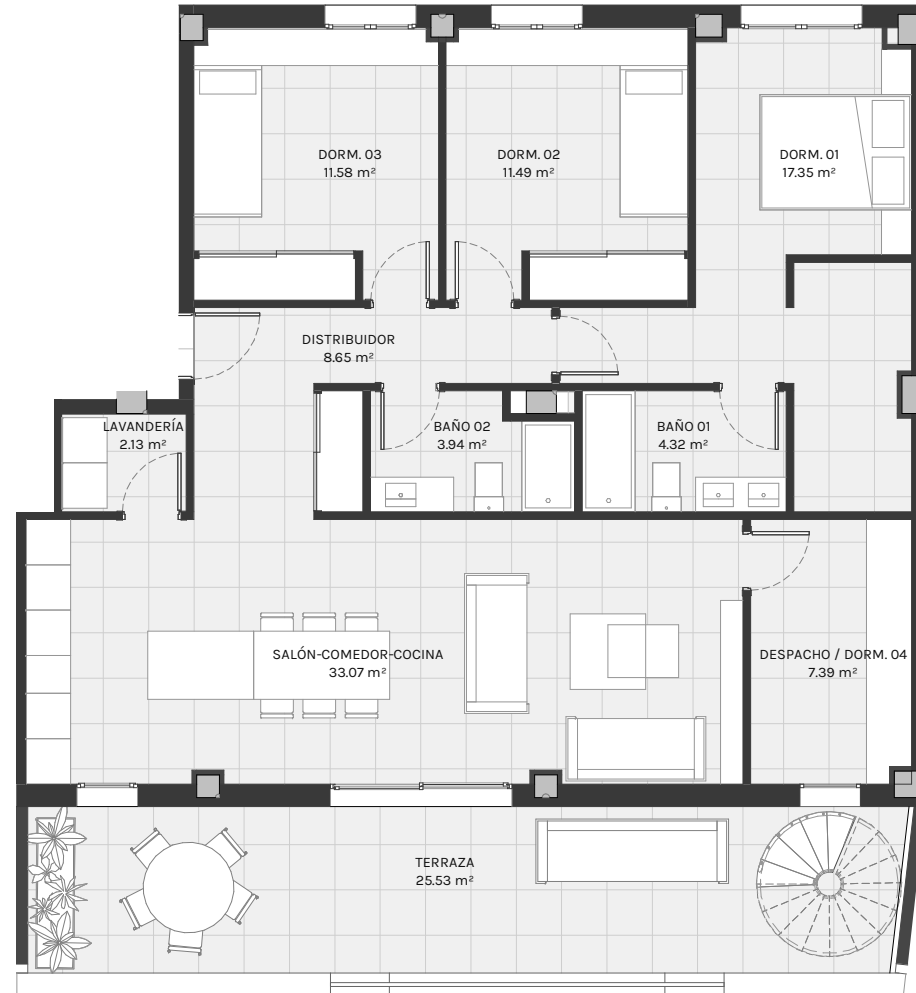


4 DORMITORIOS**

OASIS
Arioreta

BLOQUE 01 - P02 - SEGUNDO A

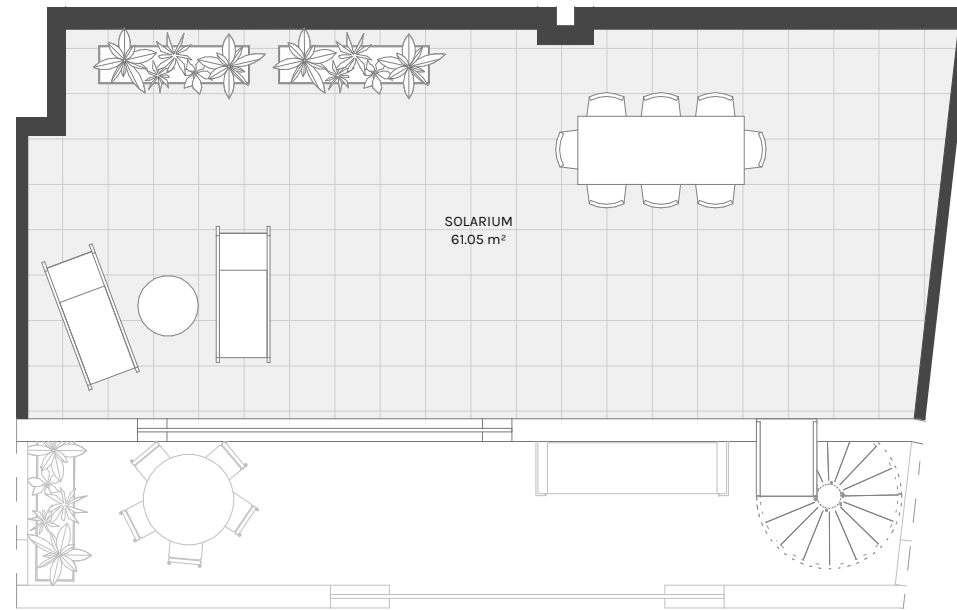

B1-P2-2A SUPERFICIES ÚTILES CERRADA

SALÓN-COMEDOR-COCINA	33.07 m ²
LAVANDERÍA	2.13 m ²
DORM. 03	11.58 m ²
DORM. 02	11.49 m ²
DORM. 01	17.35 m ²
DISTRIBUIDOR	8.65 m ²
DESPACHO / DORM. 04	7.39 m ²
BAÑO 02	3.94 m ²
BAÑO 01	4.32 m ²
TOTAL SUPERFICIES ÚTILES CERRADAS	99.93 m²

B1-P2-2A SUPERFICIES ÚTILES ABIERTAS

SOLARIUM	61.05 m ²
TERRAZA	25.53 m ²
TOTAL SUPERFICIES ÚTILES ABIERTAS	86.58 m²

SUPERFICIE ÚTIL TOTAL	186.50 m²
SUPERFICIE ÚTIL S/DECRETO 218/2005	109.63 m²

B1-P2-2A SUPERFICIES CONSTRUIDAS

INTERIOR	115.40 m ²
EXTERIOR	99.21 m ²
SUPERFICIE CONSTRUIDA TOTAL + ZC	238.84 m²


SITUACIÓN VIVIENDA



GESTIONA

PROYECTO

ESCALA 1/100 DIN A3

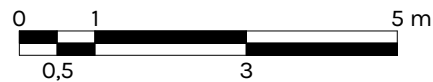

Nota: Promueve HOGAR FUTURO S.COOP. Planos y superficies orientativas. No constituye documento contractual. Sujeto a modificaciones a criterio de la Dirección Facultativa por razones técnicas, constructivas, estéticas, urbanísticas y/o normativas. El mobiliario representado en cada una de las estancias se dibuja para orientar sobre el tamaño de estas y sus posibilidades. NO ESTA INCLUIDO en ningún caso. Distribución de aparatos sanitarios y giros de puerta no vinculante.

EFICIENCIA
ENERGÉTICA "A"
PROVISIONAL



Sinergia24

MDN
ARQUITECTOS