


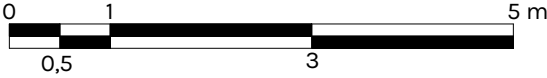

ESCALA 1/75 DIN A3



Nota: Promueve HOGAR FUTURO S.COOP. Planos y superficies orientativas. No constituye documento contractual. Sujeto a modificaciones a criterio de la Dirección Facultativa por razones técnicas, constructivas, estéticas, urbanísticas y/o normativas. El mobiliario representado en cada una de las estancias se dibuja para orientar sobre el tamaño de estas y sus posibilidades. NO ESTA INCLUIDO en ningún caso. Distribución de aparatos sanitarios y giros de puerta no vinculante.

EFICIENCIA
ENERGÉTICA “A”
PROVISIONAL



3 DORMITORIOS

BLOQUE 01 - P05 - BAJO A

OASIS

Añoreta

B1-P5-OA SUPERFICIES ÚTILES CERRADA

SALÓN-COMEDOR-COCINA	40.72 m²
LAVANDERÍA	2.18 m²
DORM. 03	8.42 m²
DORM. 02	8.64 m²
DORM. 01	15.24 m²
DISTRIBUIDOR	8.62 m²
BAÑO 02	3.69 m²
BAÑO 01	4.32 m²
TOTAL SUPERFICIES ÚTILES CERRADAS	91.83 m²

B1-P5-OA SUPERFICIES ÚTILES ABIERTAS


JARDÍN	82.11 m²
TOTAL SUPERFICIES ÚTILES ABIERTAS	82.11 m²

SUPERFICIE ÚTIL TOTAL	173.93 m²
SUPERFICIE ÚTIL S/DECRETO 218/2005	101.01 m²

B1-P5-OA SUPERFICIES CONSTRUIDAS

INTERIOR	105.36 m²
EXTERIOR	83.35 m²
SUPERFICIE CONSTRUIDA TOTAL + ZC	210.84 m²

SITUACIÓN VIVIENDA

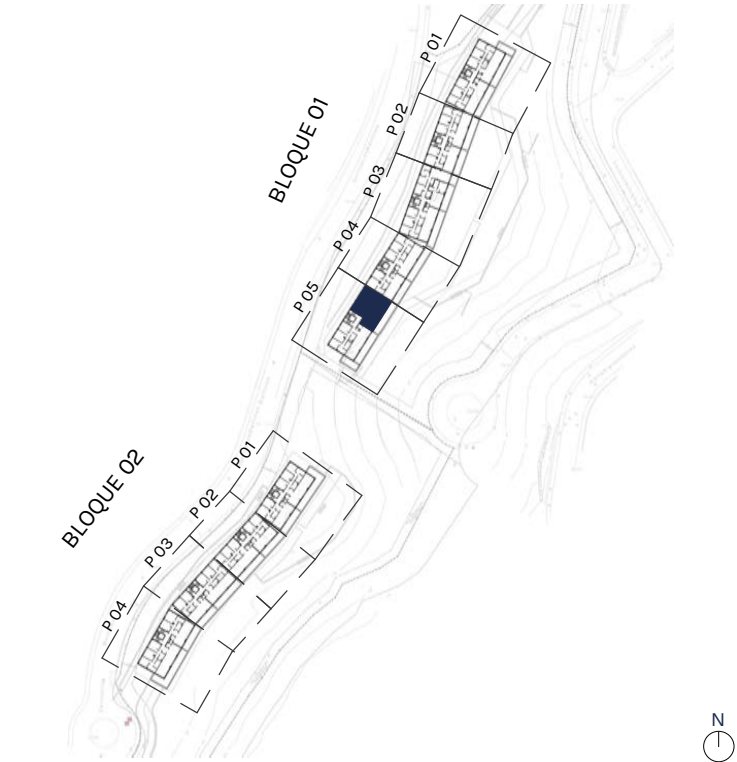

GESTIONA

PROYECTO

Sinergia24

MDN
ARQUITECTOS