




BLOQUE 01/02 ATICO A  
3 DORM.

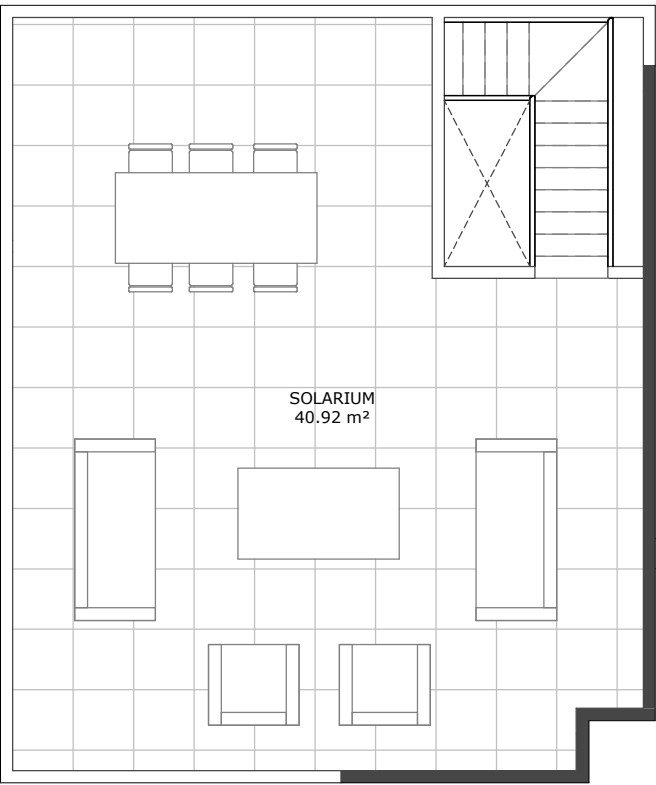

BLOQUE 01-02 ÁTICO A SUPERFICIES ÚTILES INTERIOR

|                                     |          |
|-------------------------------------|----------|
| SALÓN-COMEDOR                       | 27.61 m² |
| RECIBIDOR                           | 2.92 m²  |
| DORMITORIO PR.                      | 15.51 m² |
| DORMITORIO 03                       | 10.27 m² |
| DORMITORIO 02                       | 10.22 m² |
| DISTRIBUIDOR                        | 3.26 m²  |
| COCINA                              | 8.18 m²  |
| BAÑO PR                             | 3.78 m²  |
| BAÑO 02                             | 3.45 m²  |
| TOTAL SUPERFICIES ÚTILES INTERIORES | 85.20 m² |

BLOQUE 01-02 ÁTICO A SUPERFICIES ÚTILES EXTERIOR


|                                     |          |
|-------------------------------------|----------|
| TERRAZA                             | 16.08 m² |
| SOLARIUM                            | 40.92 m² |
| TOTAL SUPERFICIES ÚTILES EXTERIORES | 57.00 m² |

|                            |           |
|----------------------------|-----------|
| INTERIOR                   | 85.20 m²  |
| EXTERIOR                   | 57.00 m²  |
| SUPERFICIES ÚTILES TOTALES | 142.20 m² |


BLOQUE 01-02 ÁTICO A SUPERFICIES CONSTRUIDAS

|                             |           |
|-----------------------------|-----------|
| INTERIOR                    | 98.01 m²  |
| EXTERIOR                    | 60.97 m²  |
| TOTAL SUPERFICIE CONSTRUIDA | 158.98 m² |

SITUACIÓN VIVIENDA

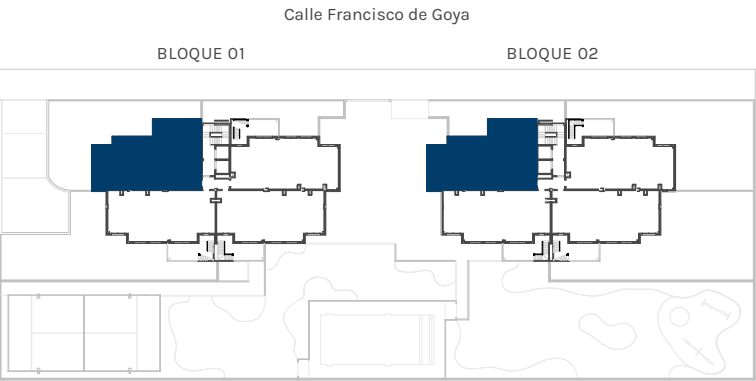

ESCALA 1/75 DIN A3

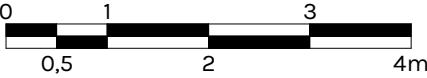

Nota: Promueve xxxxxx Planos y superficies orientativas. No constituye documento contractual. Sujeto a modificaciones a criterio de la Dirección Facultativa por razones técnicas, constructivas, estéticas, urbanísticas y/o normativas. El mobiliario representado en cada una de las estancias se dibuja para orientar sobre el tamaño de estas y sus posibilidades. NO ESTA INCLUIDO en ningún caso. Distribución de aparatos sanitarios y giros de puerta no vinculante.

EFICIENCIA  
ENERGÉTICA “A”  
PROVISIONAL



GESTIÓN

PROYECTO

Sinergia24

MDN  
ARQUITECTOS

