

ESCALA 1/100 DIN A3

Nota: Promueve xxxxxx Planos y superficies orientativas. No constituye documento contractual. Sujeto a modificaciones a criterio de la Dirección Facultativa por razones técnicas, constructivas, estéticas, urbanísticas y/o normativas. El mobiliario representado en cada una de las estancias se dibuja para orientar sobre el tamaño de estas y sus posibilidades. NO ESTA INCLUIDO en ningún caso. Distribución de aparatos sanitarios y giros de puerta no vinculante.

EFICIENCIA
ENERGÉTICA “A”
PROVISIONAL



BLOQUE 01 BAJO A
3 DORM.

OASIS
El Quirón

BLOQUE 01 BAJO A SUPERFICIES ÚTILES INTERIORES

SALÓN-COMEDOR	27.61 m²
RECIBIDOR	2.92 m²
DORMITORIO PR.	15.51 m²
DORMITORIO 03	10.27 m²
DORMITORIO 02	10.22 m²
DISTRIBUIDOR	3.26 m²
COCINA	8.18 m²
BAÑO PR.	3.78 m²
BAÑO 02	3.45 m²
TOTAL SUPERFICIES ÚTILES INTERIORES	85.20 m²

BLOQUE 01 BAJO A SUPERFICIES ÚTILES EXTERIORES


PATIO	16.99 m²
JARDÍN	119.18 m²
TOTAL SUPERFICIES ÚTILES EXTERIORES	136.17 m²

INTERIOR	85.20 m²
EXTERIOR	136.17 m²
SUPERFICIES ÚTILES TOTALES	221.37 m²

BLOQUE 01 BAJO A SUPERFICIES CONSTRUIDAS

INTERIOR	98.01 m²
EXTERIOR	143.93 m²
TOTAL SUPERFICIE CONSTRUIDA	241.94 m²

SITUACIÓN VIVIENDA

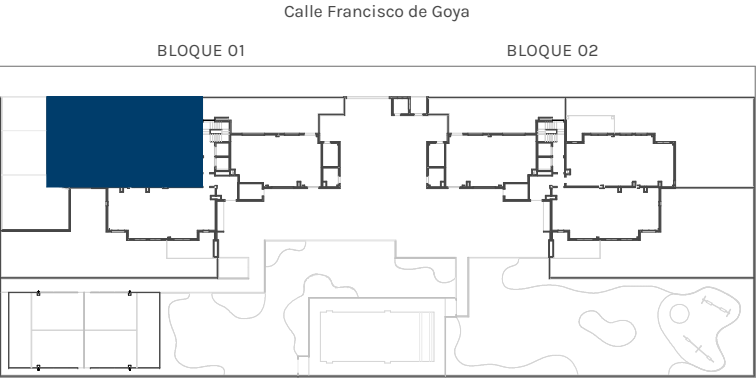

GESTIÓN

PROYECTO

Sinergia24

MDN
ARQUITECTOS