


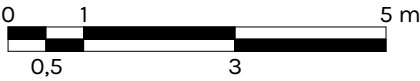

ESCALA 1/100 DIN A3



Nota: Promueve xxxxxx Planos y superficies orientativas. No constituye documento contractual. Sujeto a modificaciones a criterio de la Dirección Facultativa por razones técnicas, constructivas, estéticas, urbanísticas y/o normativas. El mobiliario representado en cada una de las estancias se dibuja para orientar sobre el tamaño de estas y sus posibilidades. NO ESTA INCLUIDO en ningún caso. Distribución de aparatos sanitarios y giros de puerta no vinculante.

EFICIENCIA
ENERGÉTICA “A”
PROVISIONAL



BLOQUE 02 BAJO B
3 DORM.

OASIS
El Quirón

BLOQUE 02 BAJO B SUPERFICIES ÚTILES INTERIORES

SALÓN-COMEDOR	27.02 m²
RECIBIDOR	2.29 m²
DORMITORIO PR.	15.58 m²
DORMITORIO 03	10.33 m²
DORMITORIO 02	10.28 m²
DISTRIBUIDOR	3.26 m²
COCINA	9.26 m²
BAÑO PR.	3.67 m²
BAÑO 02	3.42 m²
TOTAL SUPERFICIES ÚTILES INTERIORES	85.13 m²

BLOQUE 02 BAJO B SUPERFICIES ÚTILES EXTERIORES


PATIO	16.49 m²
JARDÍN	200.62 m²
TOTAL SUPERFICIES ÚTILES EXTERIORES	217.11 m²

INTERIOR	85.13 m²
EXTERIOR	217.11 m²
SUPERFICIES ÚTILES TOTALES	302.24 m²

BLOQUE 02 BAJO B SUPERFICIES CONSTRUIDAS

INTERIOR	97.74 m²
EXTERIOR	225.98 m²
TOTAL SUPERFICIE CONSTRUIDA	323.72 m²

SITUACIÓN VIVIENDA

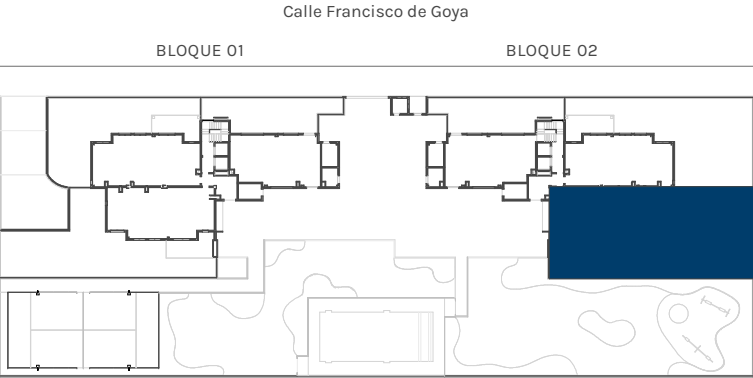

GESTIÓN

PROYECTO

Sinergia24

MDN
ARQUITECTOS