


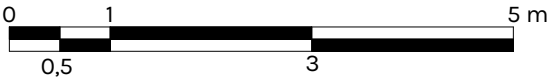

ESCALA 1/75 DIN A3



Nota: Promueve HOGAR FUTURO S.COOP. Planos y superficies orientativas. No constituye documento contractual. Sujeto a modificaciones a criterio de la Dirección Facultativa por razones técnicas, constructivas, estéticas, urbanísticas y/o normativas. El mobiliario representado en cada una de las estancias se dibuja para orientar sobre el tamaño de estas y sus posibilidades. NO ESTA INCLUIDO en ningún caso. Distribución de aparatos sanitarios y giros de puerta no vinculante.

EFICIENCIA
ENERGÉTICA “A”
PROVISIONAL



3 DORMITORIOS

BLOQUE 01 - P03 - PRIMERO C

OASIS
Añoreta

B1-P3-1C SUPERFICIES ÚTILES CERRADA

SALÓN-COMEDOR-COCINA	40.72 m²
LAVANDERÍA	2.18 m²
DORM. 03	11.44 m²
DORM. 02	11.48 m²
DORM. 01	17.04 m²
DISTRIBUIDOR	8.54 m²
BAÑO 02	3.94 m²
BAÑO 01	4.32 m²
TOTAL SUPERFICIES ÚTILES CERRADAS	99.66 m²

B1-P3-1C SUPERFICIES ÚTILES ABIERTAS


TERRAZA	28.48 m²
TOTAL SUPERFICIES ÚTILES ABIERTAS	28.48 m²

SUPERFICIE ÚTIL TOTAL	128.13 m²
SUPERFICIE ÚTIL S/DECRETO 218/2005	109.34 m²

B1-P3-1C SUPERFICIES CONSTRUIDAS

INTERIOR	115.40 m²
EXTERIOR	33.15 m²
SUPERFICIE CONSTRUIDA TOTAL + ZC	172.78 m²

SITUACIÓN VIVIENDA

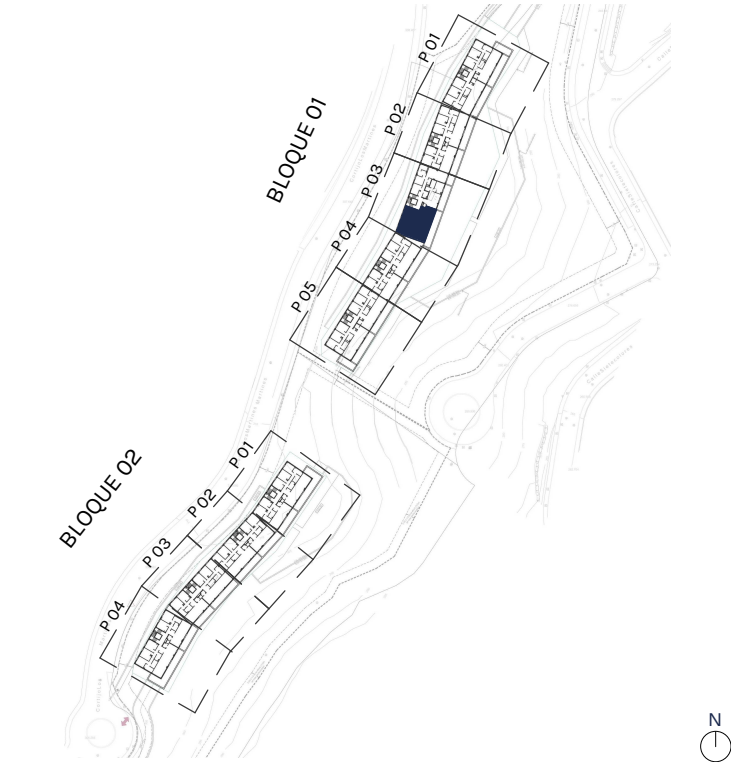

GESTIONA

PROYECTO

Sinergia24

MDN
ARQUITECTOS