




ESCALA | 1:75 DIN A3 FECHA | 06/2026

(*)NOTA: Planos y superficies tienen carácter meramente orientativo. No constituye documento contractual. Los datos referidos a superficies, distribución y linderos son aproximados y puede sufrir variaciones como consecuencia de exigencias urbanísticas, normativas, técnicas y/o de ejecución del proyecto. El mobiliario representado en cada una de las estancias se dibuja para orientar sobre el tamaño de éstas y sus posibilidades. NO ESTÁ INCLUIDO en ningún caso. Distribución de aparatos sanitarios y giros de puerta no vinculates.



3 DORMITORIOS
VIVIENDA TIPO 1

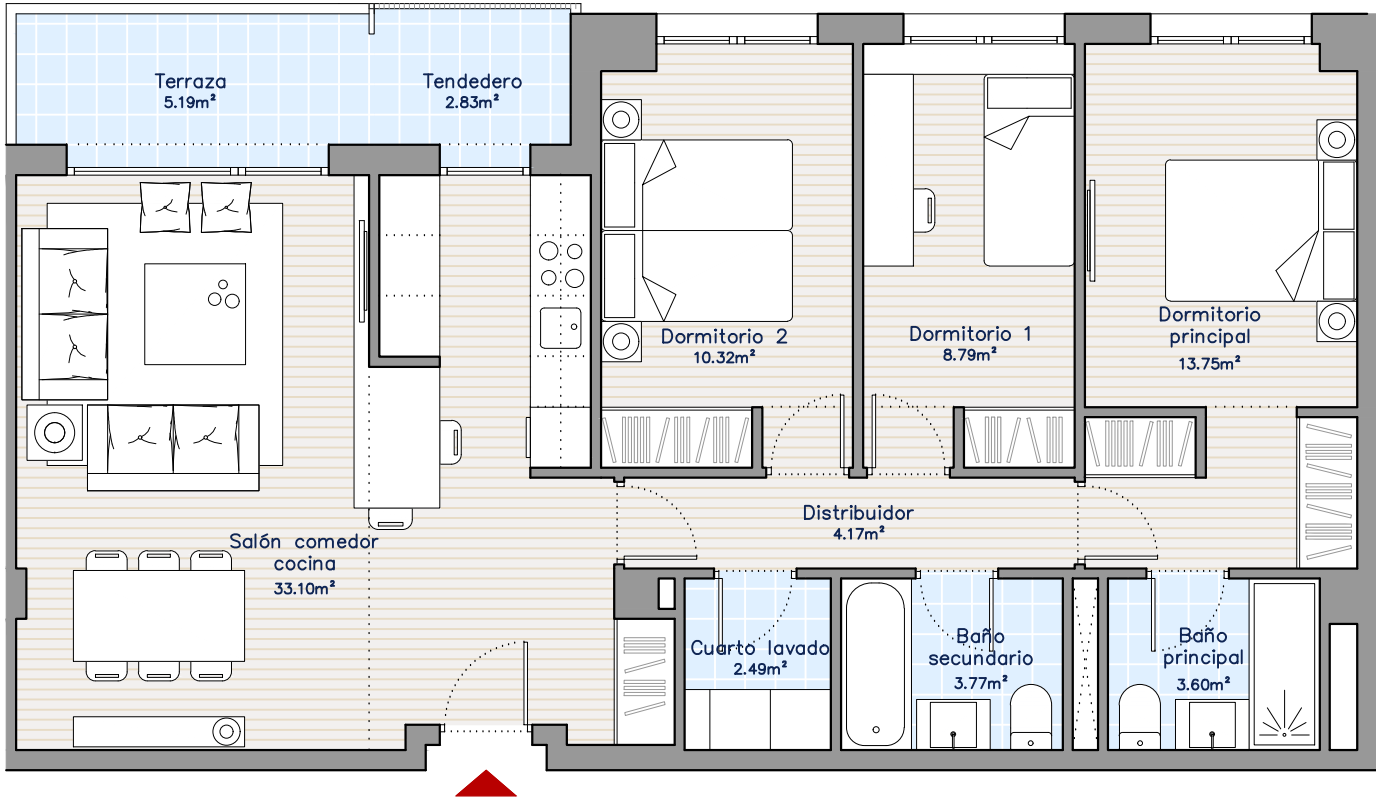

SUPERFICIES ÚTILES CERRADA (INTERIOR)	
SALÓN-COMEDOR-COCINA	33.10m ²
DORMITORIO PRINCIPAL	13.75m ²
DORMITORIO 1	8.79m ²
DORMITORIO 2	10.32m ²
BAÑO PRINCIPAL	3.60m ²
BAÑO SECUNDARIO	3.77m ²
CUARTO DE LAVADO	2.49m ²
DISTRIBUIDOR	4.17m ²

TOTAL SUPERFICIES ÚTILES CERRADAS 79.98m²

SUPERFICIES ÚTILES ABIERTA (EXTERIOR)	
TERRAZA /TENEDERO (8.02m ² AL 50%)	4.01m ²

TOTAL SUPERFICIE ÚTIL VPPL 83.99 m²

SITUACIÓN
VIVIENDA

PLANTAS 1 A 12



GESTIÓN PROYECTO