



ESCALA | 1:75 DIN A3 FECHA | 06/2026




(*)NOTA: Planos y superficies tienen carácter meramente orientativo. No constituye documento contractual. Los datos referidos a superficies, distribución y linderos son aproximados y puede sufrir variaciones como consecuencia de exigencias urbanísticas, normativas, técnicas y/o de ejecución del proyecto. El mobiliario representado en cada una de las estancias se dibuja para orientar sobre el tamaño de éstas y sus posibilidades. NO ESTÁ INCLUIDO en ningún caso. Distribución de aparatos sanitarios y giros de puerta no vinculates.

EFICIENCIA
ENERGÉTICA "A"
(PROVISIONAL)



3 DORMITORIOS
VIVIENDA TIPO 10

OASIS
Los Terreros

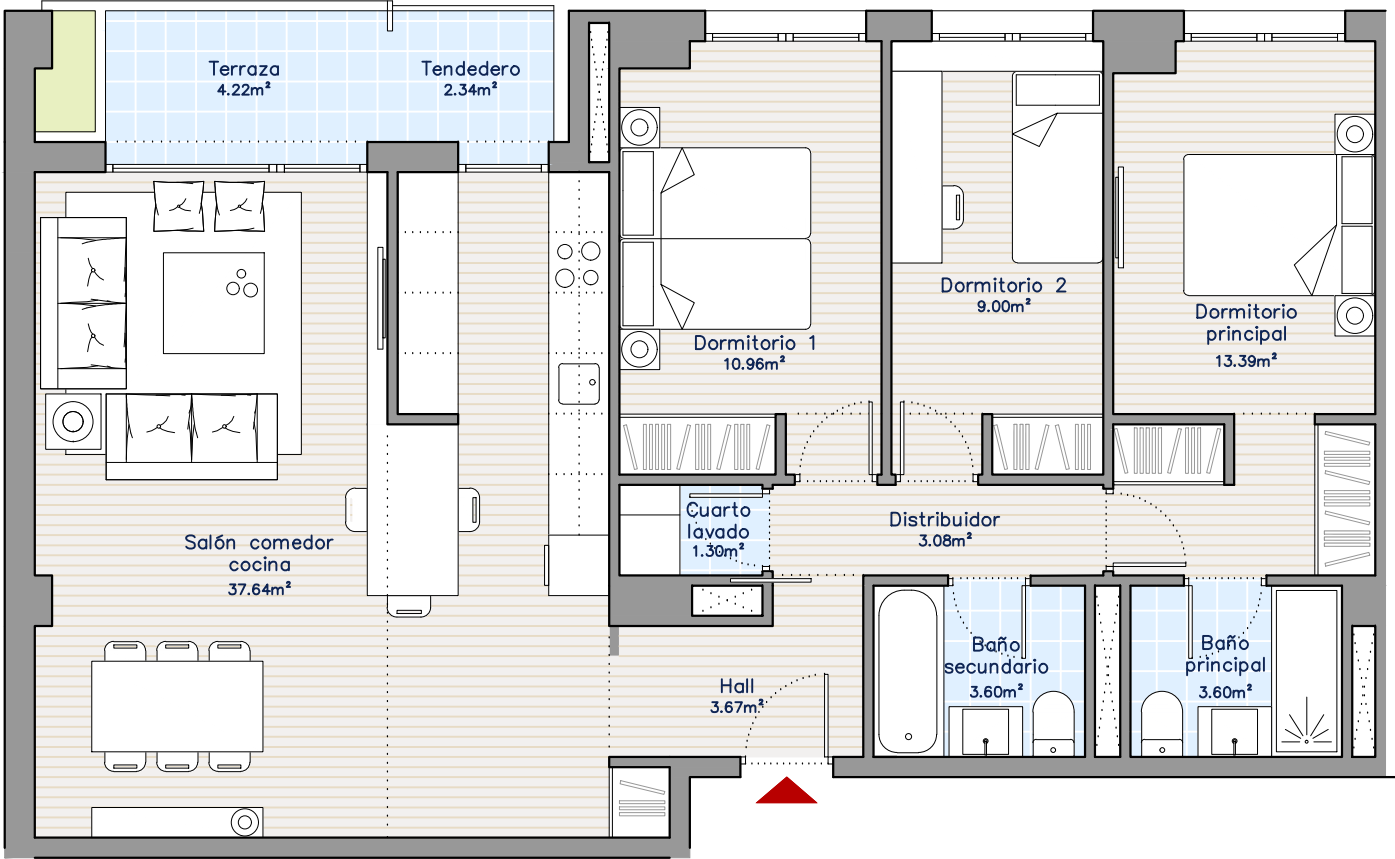

SUPERFICIES ÚTILES CERRADA (INTERIOR)	
SALÓN-COMEDOR-COCINA	37.64m ²
DORMITORIO PRINCIPAL	13.39m ²
DORMITORIO 1	10.96m ²
DORMITORIO 2	9.00m ²
BAÑO PRINCIPAL	3.60m ²
BAÑO SECUNDARIO	3.60m ²
CUARTO DE LAVADO	1.30m ²
DISTRIBUIDOR	3.08m ²
HALL	3.67m ²


TOTAL SUPERFICIES ÚTILES CERRADAS 86.23m²

SUPERFICIES ÚTILES ABIERTA (EXTERIOR)	
TERRAZA/TENEDERO (6.56m ² AL 50%)	3.28m ²

TOTAL SUPERFICIE ÚTIL VPPL 89.51m²

SITUACIÓN
VIVIENDA

PLANTAS 1 A 12

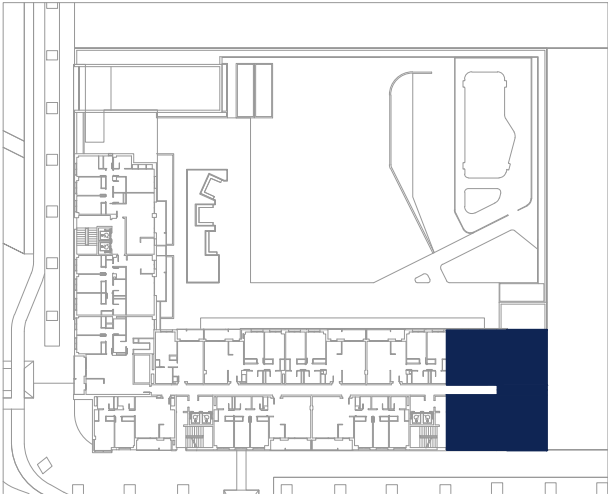

GESTIÓN PROYECTO

Sinergia24

TOUZA
ARQUITECTOS