



ESCALA | 1:75 DIN A3 FECHA | 06/2026



(*)NOTA: Planos y superficies tienen carácter meramente orientativo. No constituye documento contractual. Los datos referidos a superficies, distribución y linderos son aproximados y puede sufrir variaciones como consecuencia de exigencias urbanísticas, normativas, técnicas y/o de ejecución del proyecto. El mobiliario representado en cada una de las estancias se dibuja para orientar sobre el tamaño de éstas y sus posibilidades. NO ESTÁ INCLUIDO en ningún caso. Distribución de aparatos sanitarios y giros de puerta no vinculates.

EFICIENCIA
ENERGÉTICA "A"
(PROVISIONAL)



2 DORMITORIOS

VIVIENDA TIPO 02

OASIS
Los Cerros

SUPERFICIES ÚTILES CERRADA (INTERIOR)


SALÓN-COMEDOR-COCINA	26.92m ²
DORMITORIO PRINCIPAL	14.12m ²
DORMITORIO 1	11.48m ²
BAÑO PRINCIPAL	3.60m ²
BAÑO SECUNDARIO	3.77m ²
DISTRIBUIDOR	2.53m ²
HALL	4.34m ²

TOTAL SUPERFICIES ÚTILES CERRADAS 66.75m²

SUPERFICIES ÚTILES ABIERTA (EXTERIOR)


TERRAZA/TENEDERO (7.64m² AL 50%) 3.82m²

TOTAL SUPERFICIE ÚTIL VPPL 70.57m²

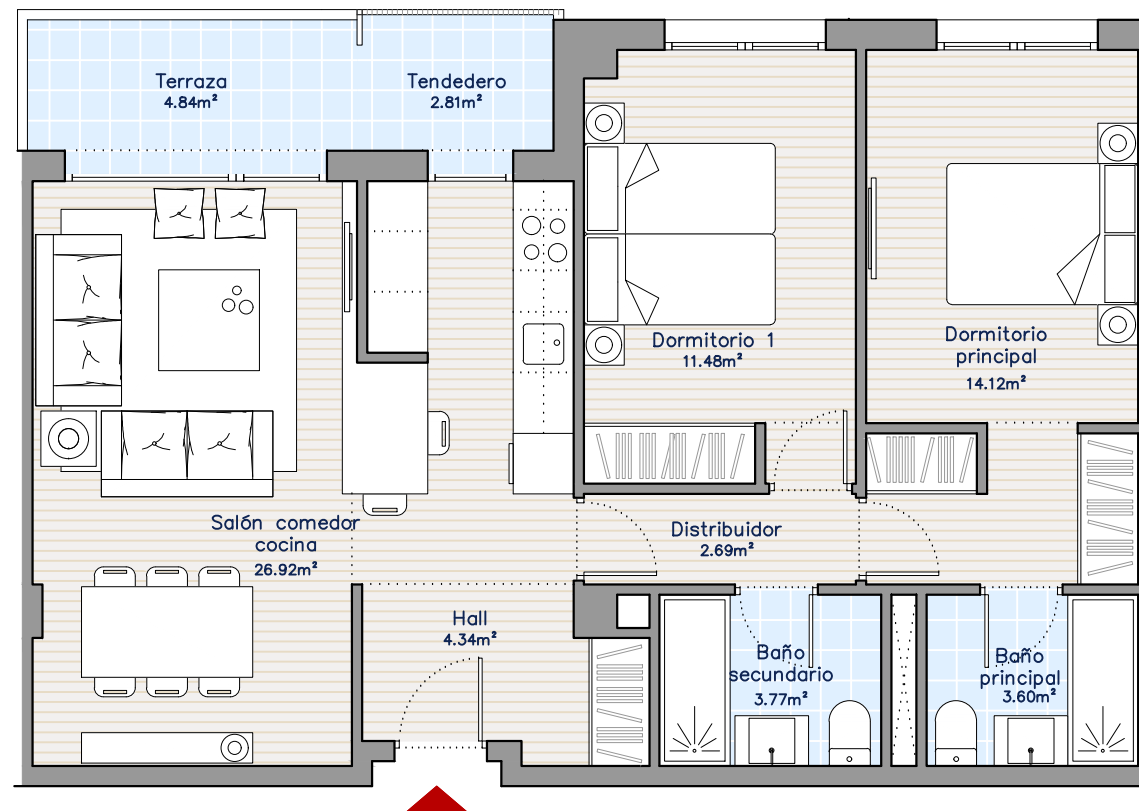

SITUACIÓN VIVIENDA

PLANTAS 1 A 12

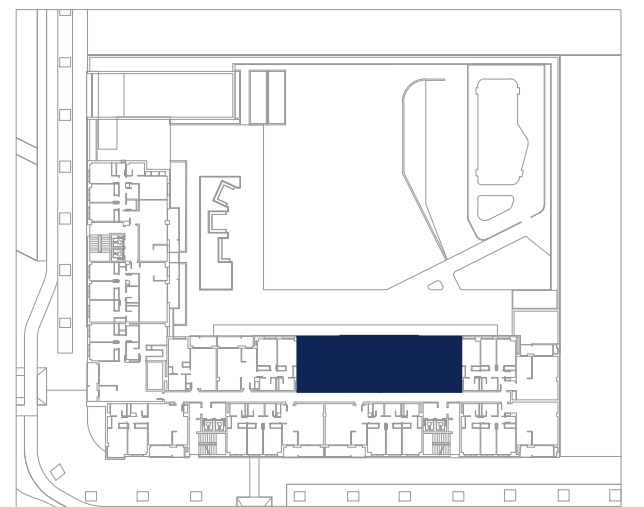

GESTIÓN

PROYECTO

Sinergia24

TOUZA
ARQUITECTOS