


3 DORMITORIOS
VIVIENDA TIPO 08

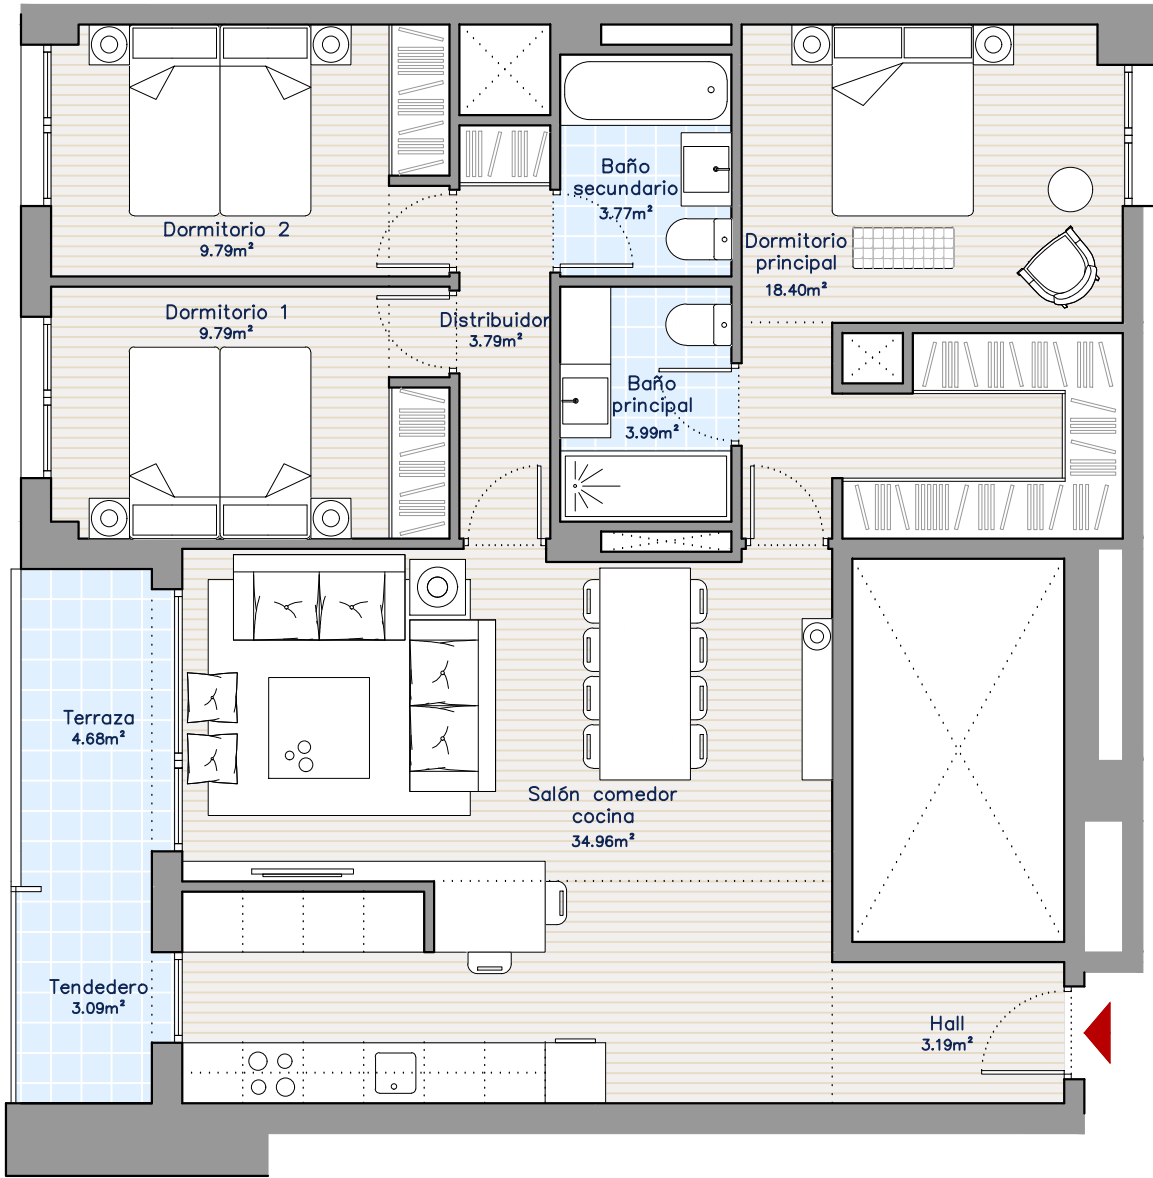

SUPERFICIES ÚTILES CERRADA (INTERIOR)

SALÓN-COMEDOR-COCINA	34.96m ²
DORMITORIO PRINCIPAL	18.40m ²
DORMITORIO 1	9.79m ²
DORMITORIO 2	9.79m ²
BAÑO PRINCIPAL	3.99m ²
BAÑO SECUNDARIO	3.77m ²
DISTRIBUIDOR	3.79m ²
HALL	3.19m ²

TOTAL SUPERFICIES ÚTILES CERRADAS 87.67m²

SUPERFICIES ÚTILES ABIERTA (EXTERIOR)

TERRAZA/TENEDERO (7.77m ² AL 50%)	3.89m ²
--	--------------------

TOTAL SUPERFICIE ÚTIL VPPL 91.56m²

SITUACIÓN
VIVIENDA

PLANTAS 1 A 8



GESTIÓN

PROYECTO



ESCALA | 1:75 DIN A3 FECHA | 06/2026



(*)NOTA: Planos y superficies tienen carácter meramente orientativo. No constituye documento contractual. Los datos referidos a superficies, distribución y linderos son aproximados y puede sufrir variaciones como consecuencia de exigencias urbanísticas, normativas, técnicas y/o de ejecución del proyecto. El mobiliario representado en cada una de las estancias se dibuja para orientar sobre el tamaño de éstas y sus posibilidades. NO ESTÁ INCLUIDO en ningún caso. Distribución de aparatos sanitarios y giros de puerta no vinculates.

EFICIENCIA
ENERGÉTICA "A"
(PROVISIONAL)



Sinergia24

TOUZA
ARQUITECTOS