



ESCALA | 1:75 DIN A3 FECHA | 06/2026



(*)NOTA: Planos y superficies tienen carácter meramente orientativo. No constituye documento contractual. Los datos referidos a superficies, distribución y linderos son aproximados y puede sufrir variaciones como consecuencia de exigencias urbanísticas, normativas, técnicas y/o de ejecución del proyecto. El mobiliario representado en cada una de las estancias se dibuja para orientar sobre el tamaño de éstas y sus posibilidades. NO ESTÁ INCLUIDO en ningún caso. Distribución de aparatos sanitarios y giros de puerta no vinculates.

EFICIENCIA
ENERGÉTICA "A"
(PROVISIONAL)



1 DORMITORIO

VIVIENDA TIPO 06B(PMR)

OASIS
Los Terrazos

SUPERFICIES ÚTILES CERRADA (INTERIOR)


SALÓN-COMEDOR-COCINA	21.13m ²
DORMITORIO PRINCIPAL	13.73m ²
BAÑO PRINCIPAL	5.23m ²

TOTAL SUPERFICIES ÚTILES CERRADAS 40.09m²

SUPERFICIES ÚTILES ABIERTA (EXTERIOR)


TERRAZA/TENDEDERO (5.33m ² AL 50%)	2.67m ²
---	--------------------

TOTAL SUPERFICIE ÚTIL VPPL 42.75m²

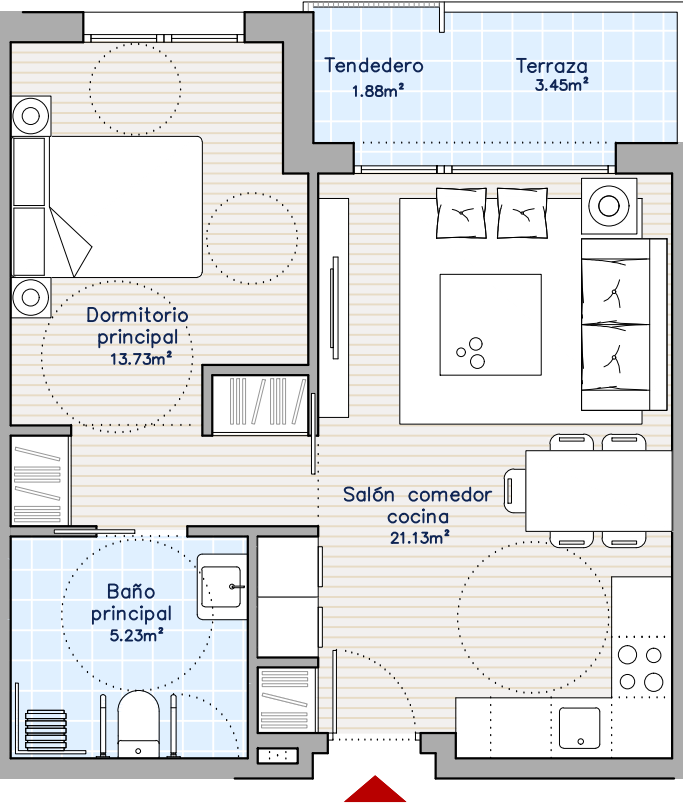

SITUACIÓN
VIVIENDA

PLANTAS 1 A 5

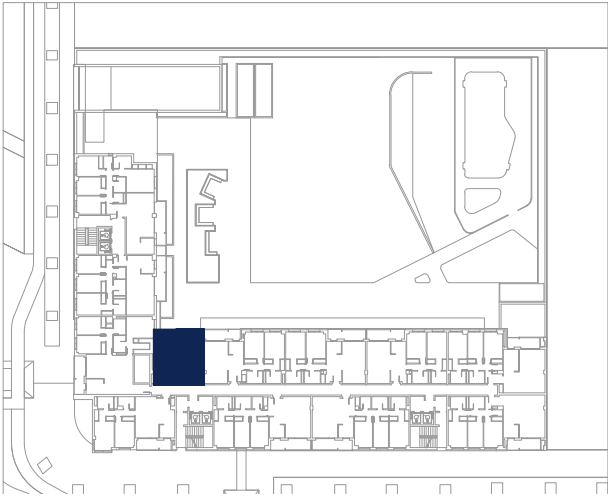

GESTIÓN

PROYECTO

Sinergia24

TOUZA
ARQUITECTOS