


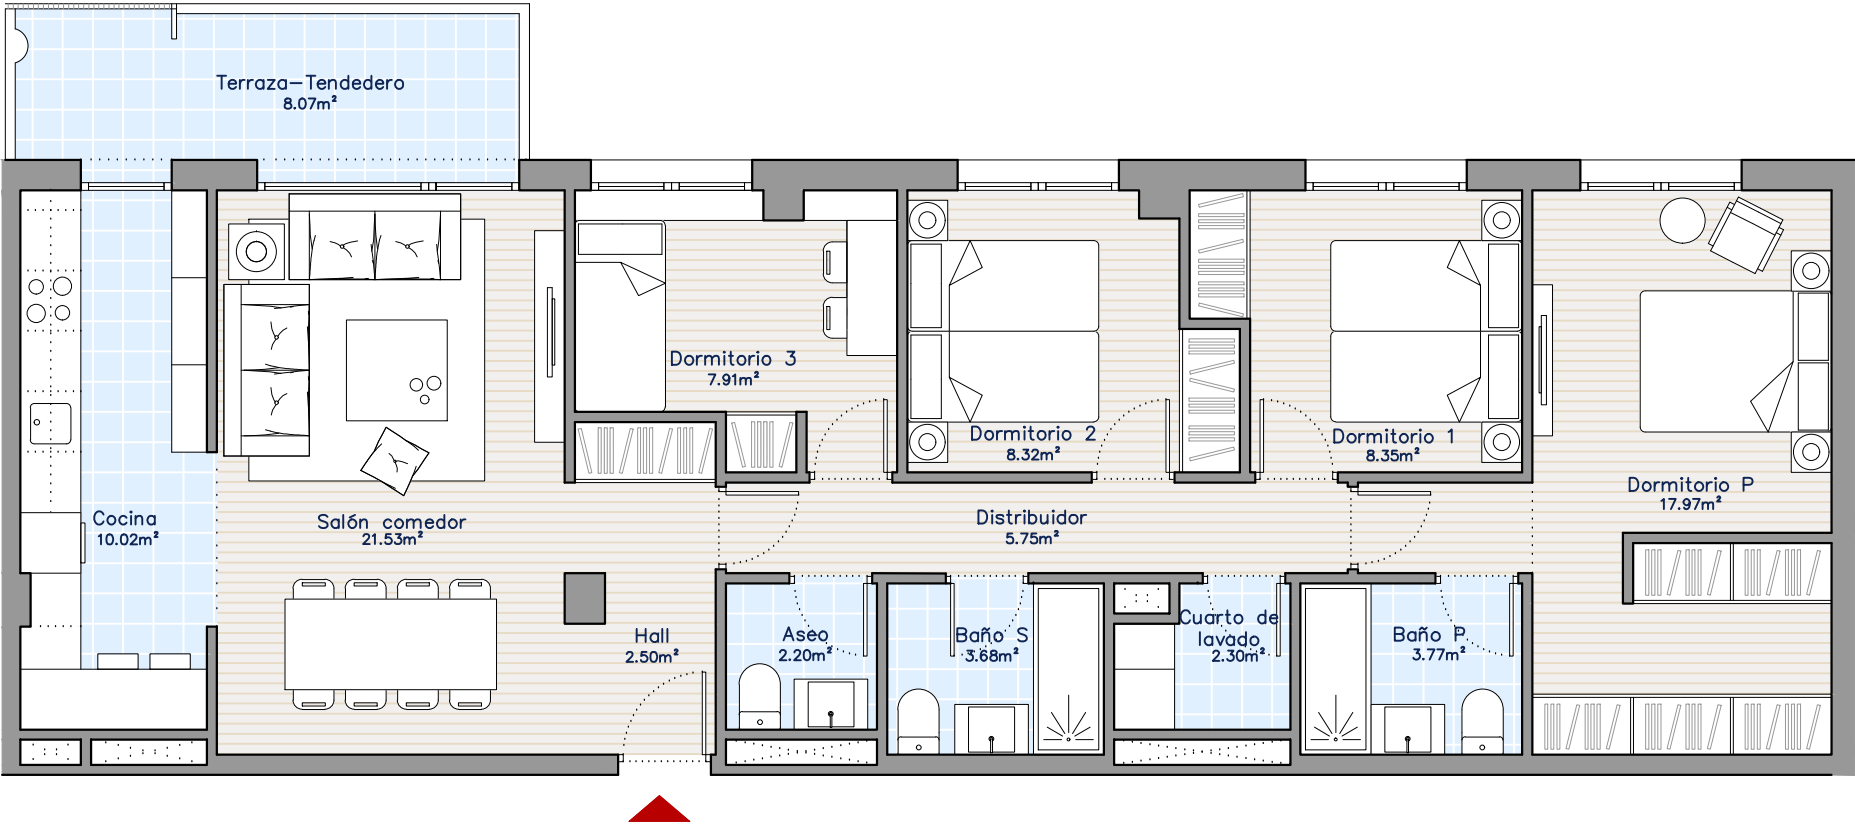

SUPERFICIES ÚTILES CERRADA (INTERIOR)	
SALÓN-COMEDOR	21.53m ²
COCINA	10.02m ²
DORMITORIO PRINCIPAL	17.97m ²
DORMITORIO 1	8.35m ²
DORMITORIO 2	8.32m ²
DORMITORIO 3	7.91m ²
BAÑO P	3.77m ²
BAÑO S	3.68m ²
ASEO	2.20m ²
CUARTO LAVADO	2.30m ²
DISTRIBUIDOR	5.75m ²
HALL	2.50m ²
TOTAL SUPERFICIES ÚTILES CERRADAS	94.30m ²

SUPERFICIES ÚTILES ABIERTA (EXTERIOR)	
TERRAZA/ TENEDERO (8.07m ² AL 50% VPPL)	4.04 m ²

TOTAL SUPERFICIE ÚTIL VPPL	98.34 m ²
----------------------------	----------------------

SITUACIÓN VIVIENDA

PLANTAS 1 A 14



(*) NOTA : Podrían producirse pequeñas modificaciones sobre estas superficies por exigencias municipales, por criterios normativos y/o técnicos u otros, aunque sin desvirtuar básicamente el modelo reflejado en la presente ficha de vivienda.

(*) NOTA : La superficie útil total, es la suma de la superficie útil cerrada más la superficie útil de elementos exteriores (tendederos, terrazas,...), computando estos últimos al 50% y con un máximo computable del 10% de la sup. útil interior.

